


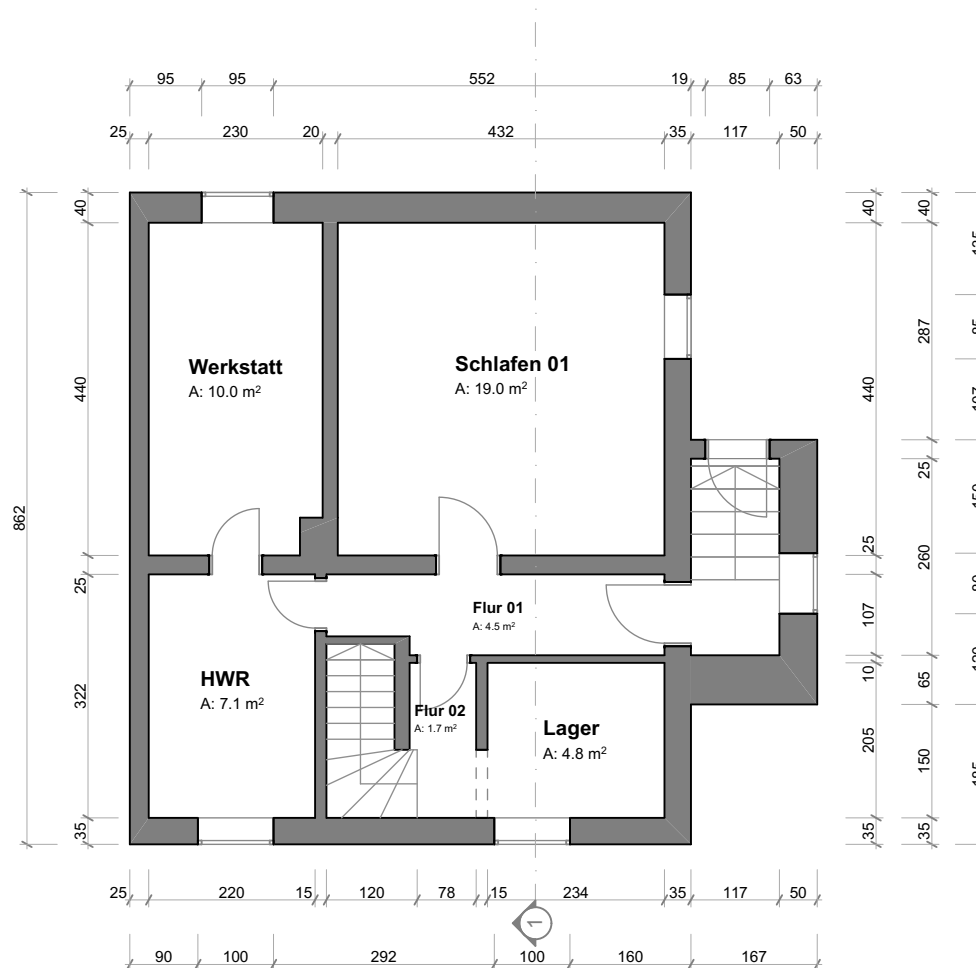

Kellergeschoss

1:100




Jonas Nonnenprediger
 Immobilienverkauf & Immobilienbewertung

50 Berliner Straße,
 19300 Grabow, DE

Hinweis: Alle Maße sind Vorort zu prüfen.

Maßstab

Sep 2026

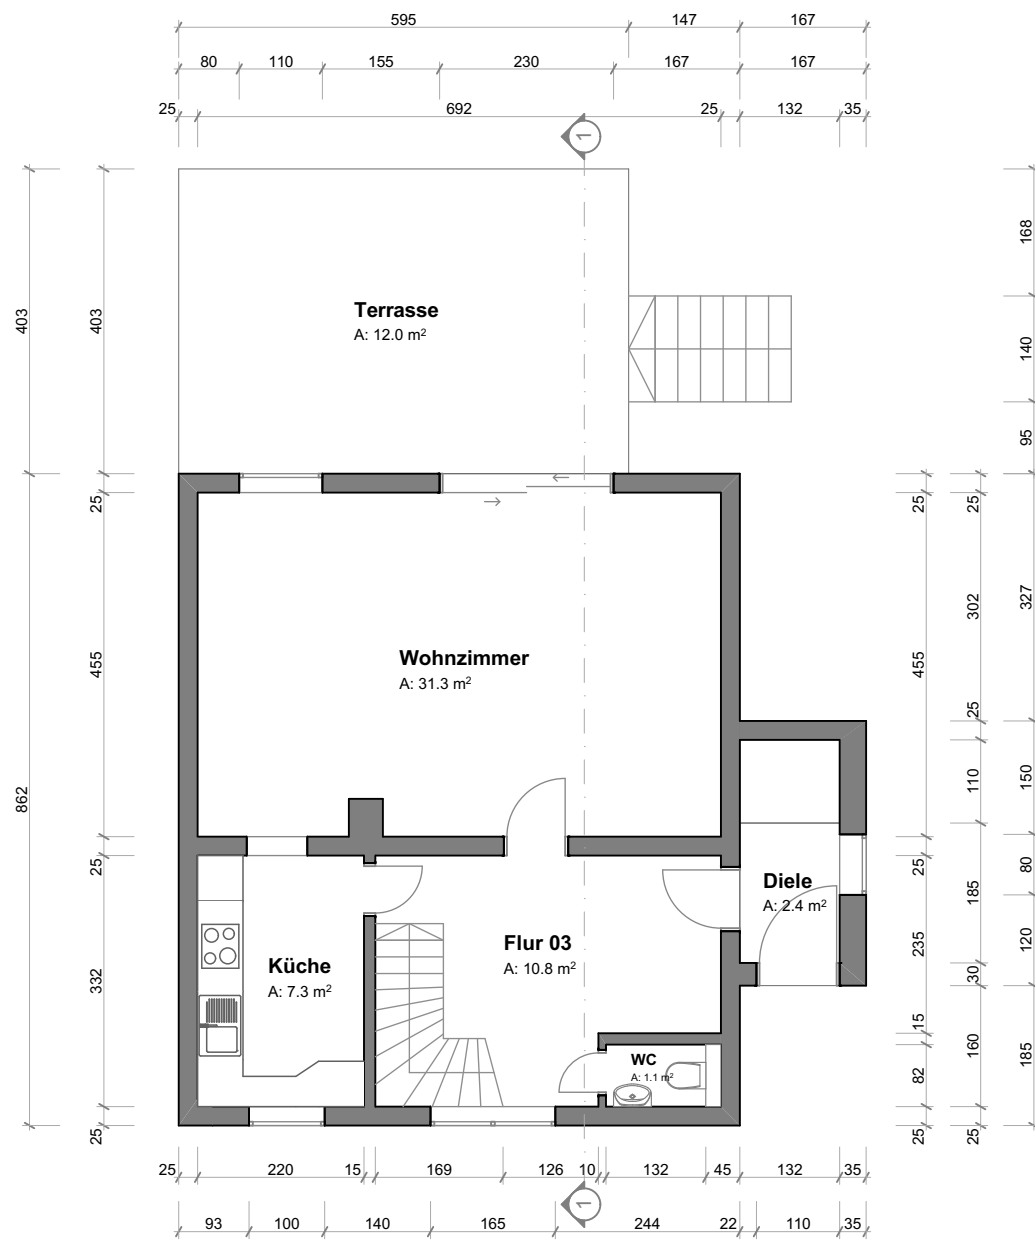

Jonas Nonnenprediger
Immobilienverkauf & Immobilienbewertung

Erdgeschoss


1:100

50 Berliner Straße,
19300 Grabow, DE

Hinweis: Alle Maße sind Vorort zu prüfen.

Maßstab

Sep 2026

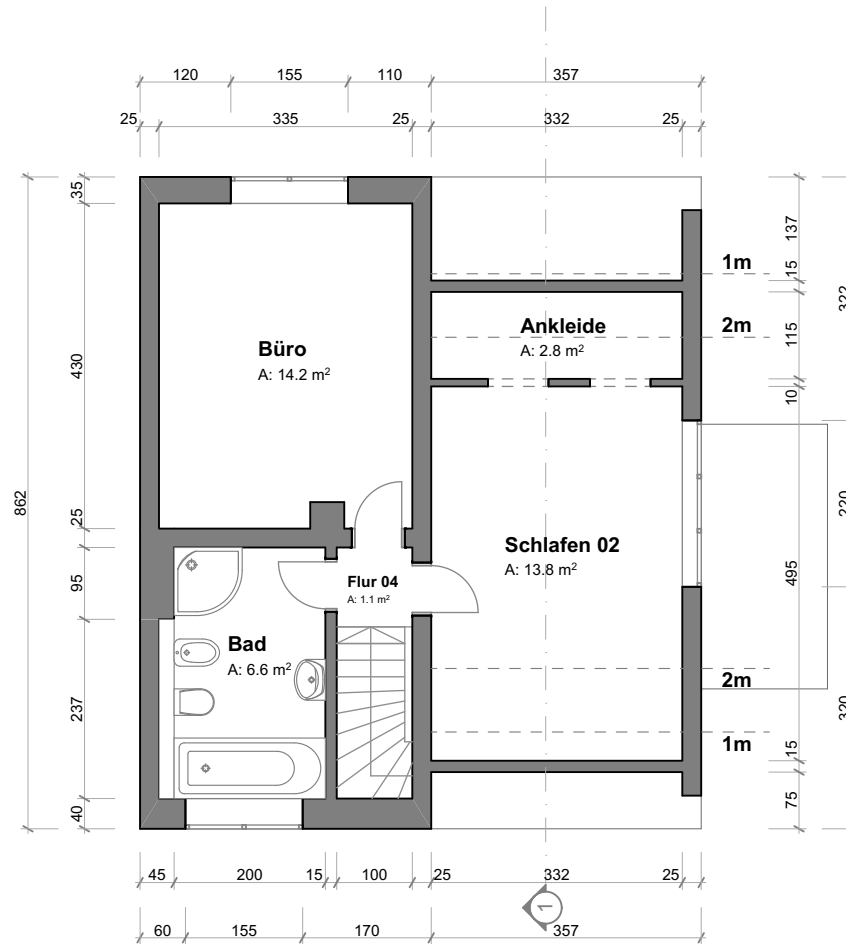

Obergeschoss

1:100




Jonas Nonnenprediger
Immobilienverkauf & Immobilienbewertung

50 Berliner Straße,
19300 Grabow, DE

Hinweis: Alle Maße sind Vorort zu prüfen.

Maßstab

Sep 2026

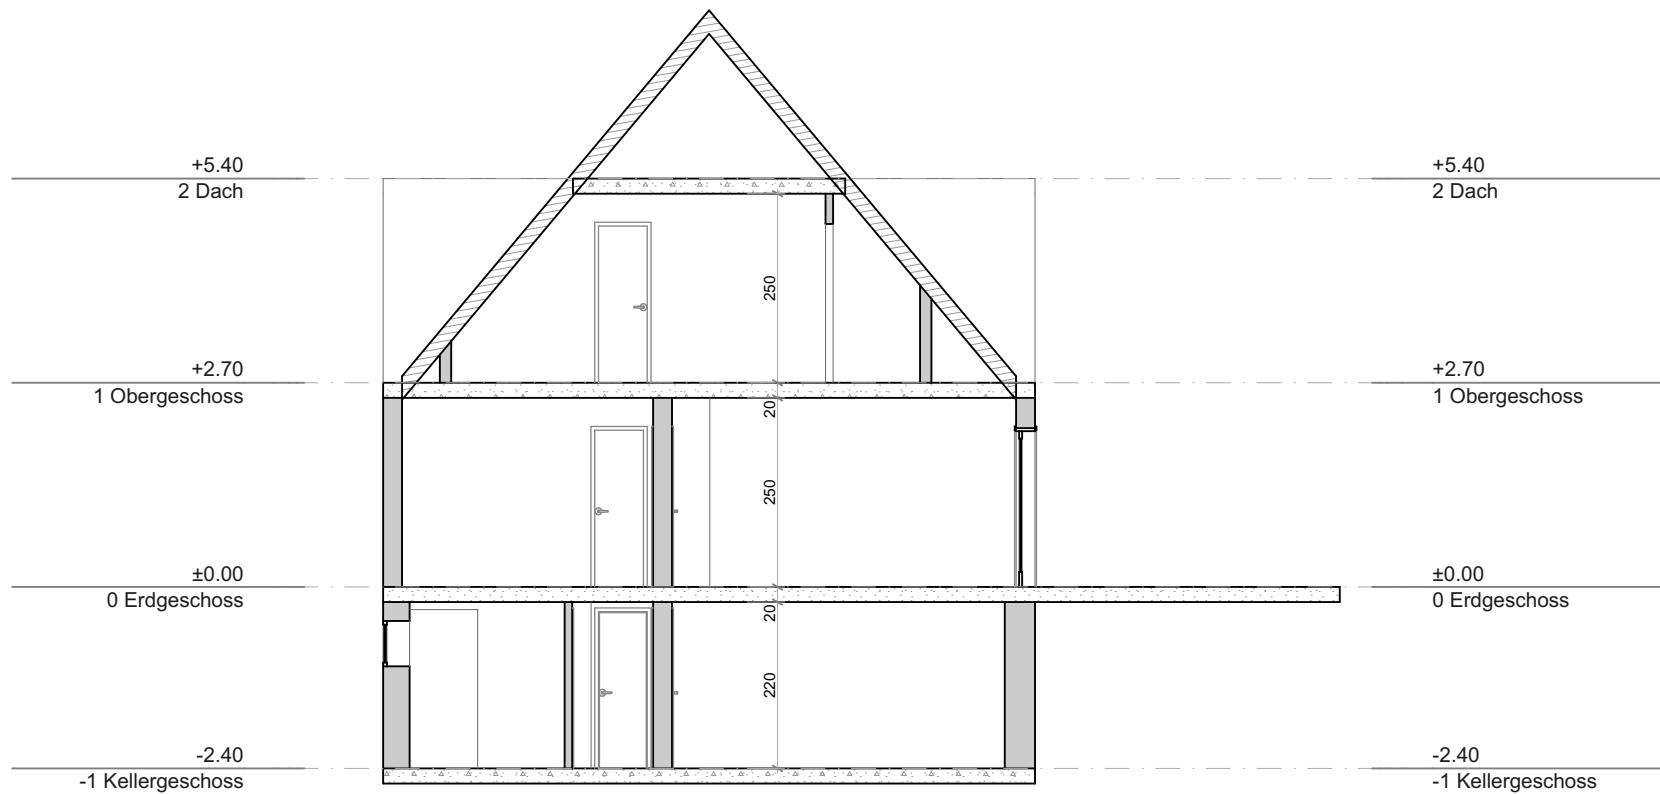

Schnitt 01
1:100




Jonas Nonnenprediger
Immobilienverkauf & Immobilienbewertung

**50 Berliner Straße,
19300 Grabow, DE**

Hinweis: Alle Maße sind Vorort zu prüfen.

Maßstab

Sep 2026

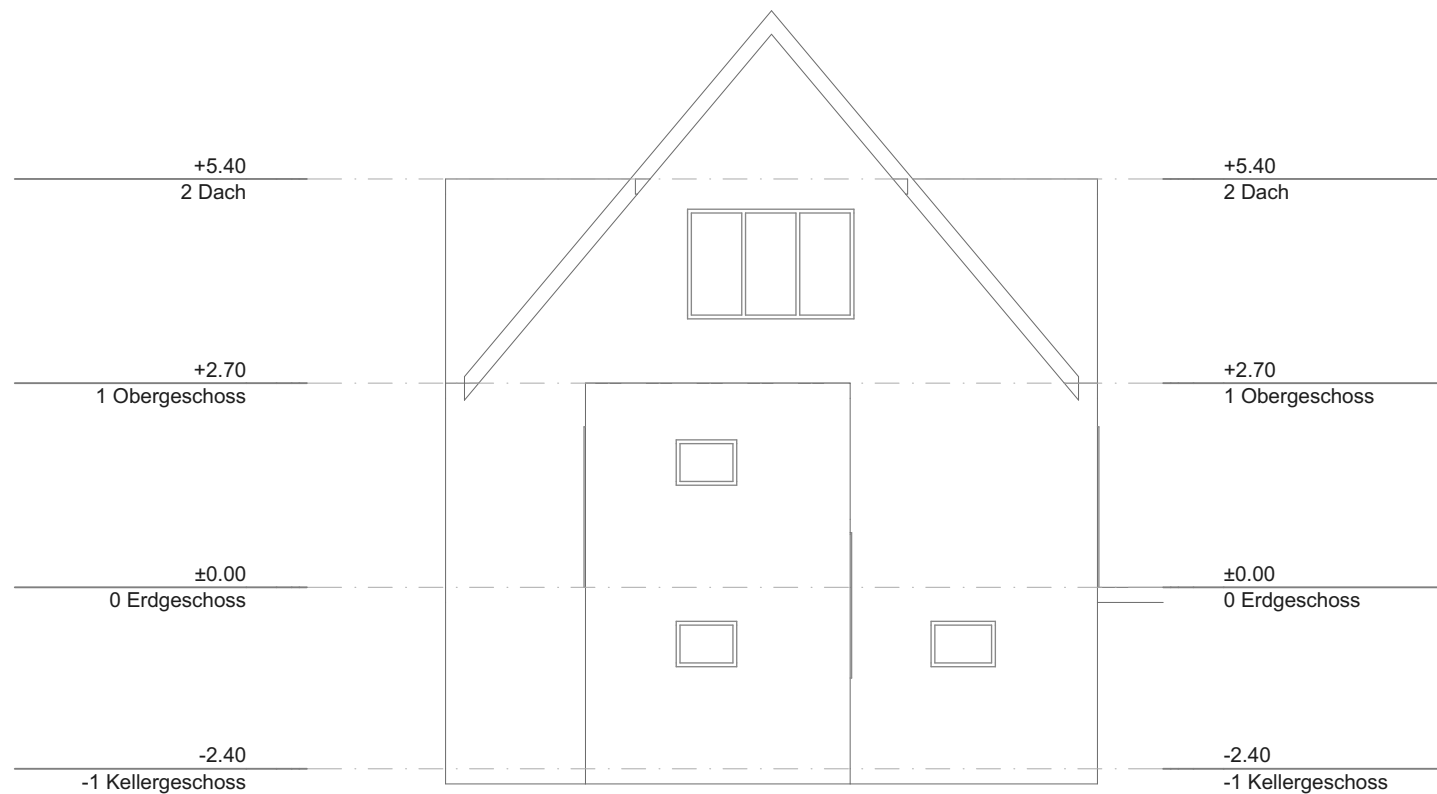

Nordansicht
1:100




Jonas Nonnenprediger
Immobilienverkauf & Immobilienbewertung

**50 Berliner Straße,
19300 Grabow, DE**

Hinweis: Alle Maße sind Vorort zu prüfen.

Maßstab

Sep 2026

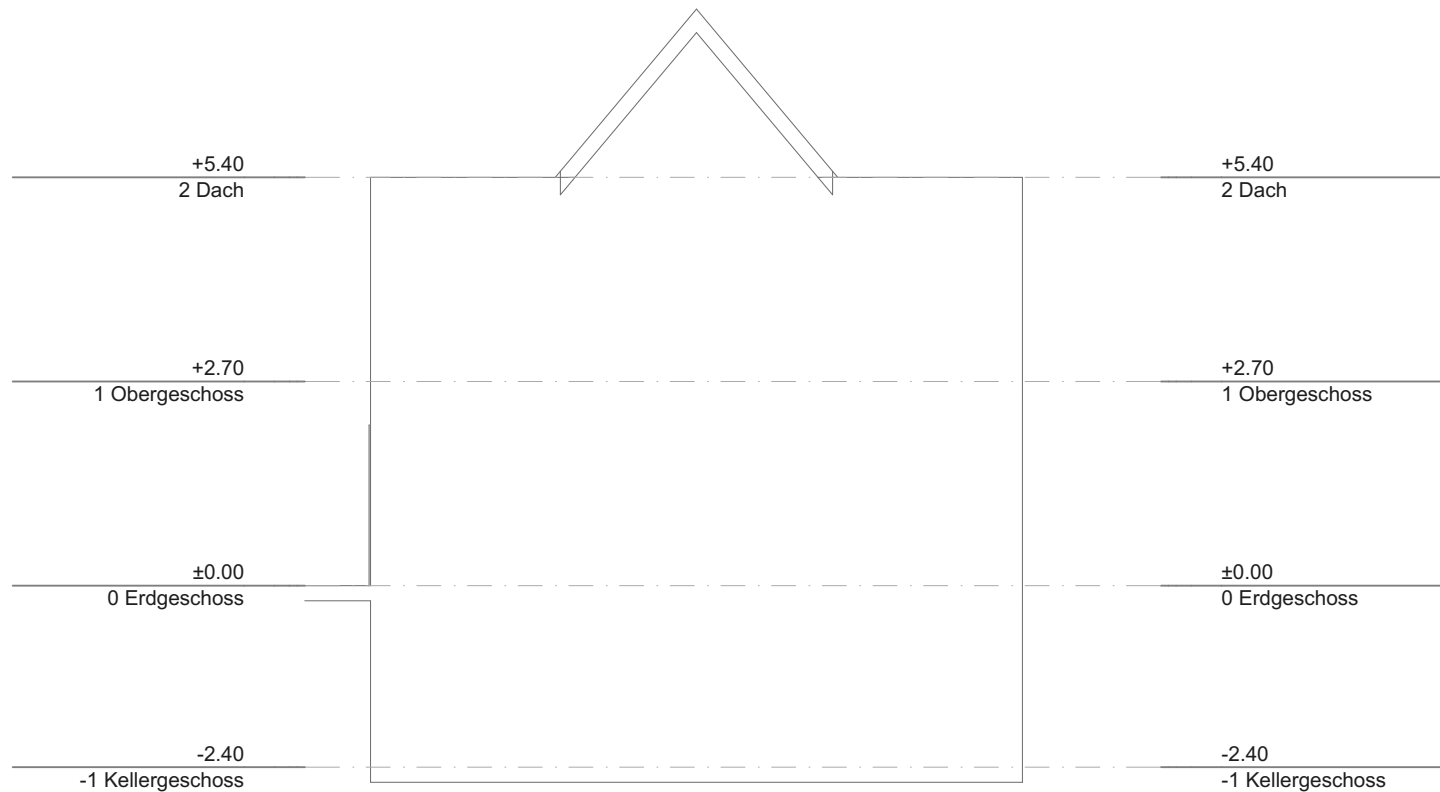

Südansicht

1:100




Jonas Nonnenprediger
 Immobilienverkauf & Immobilienbewertung

**50 Berliner Straße,
 19300 Grabow, DE**

Hinweis: Alle Maße sind Vorort zu prüfen.


Maßstab

Sep 2026

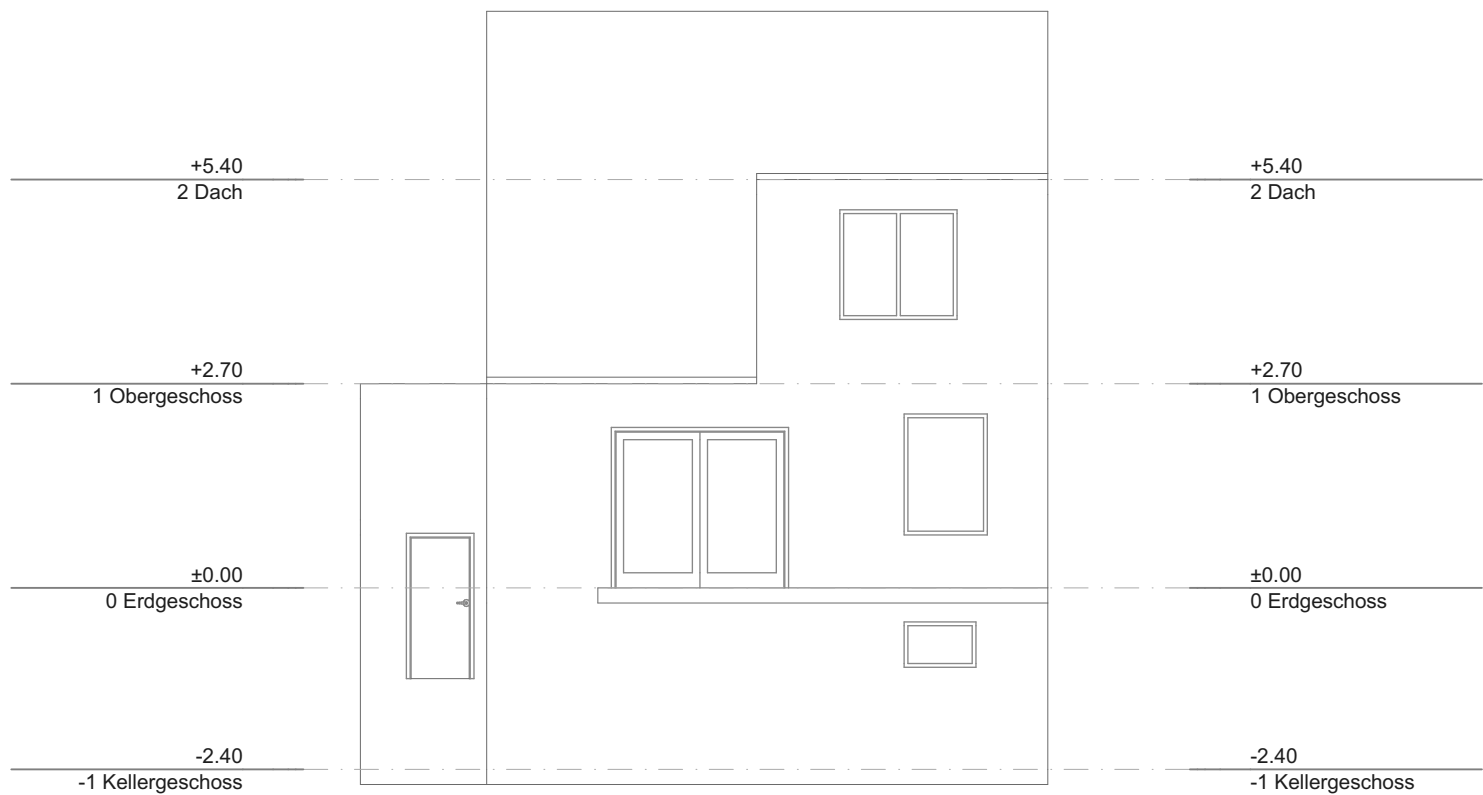

Westansicht
1:100

	50 Berliner Straße, 19300 Grabow, DE	Hinweis: Alle Maße sind Vorort zu prüfen.	
		Maßstab	Sep 2026

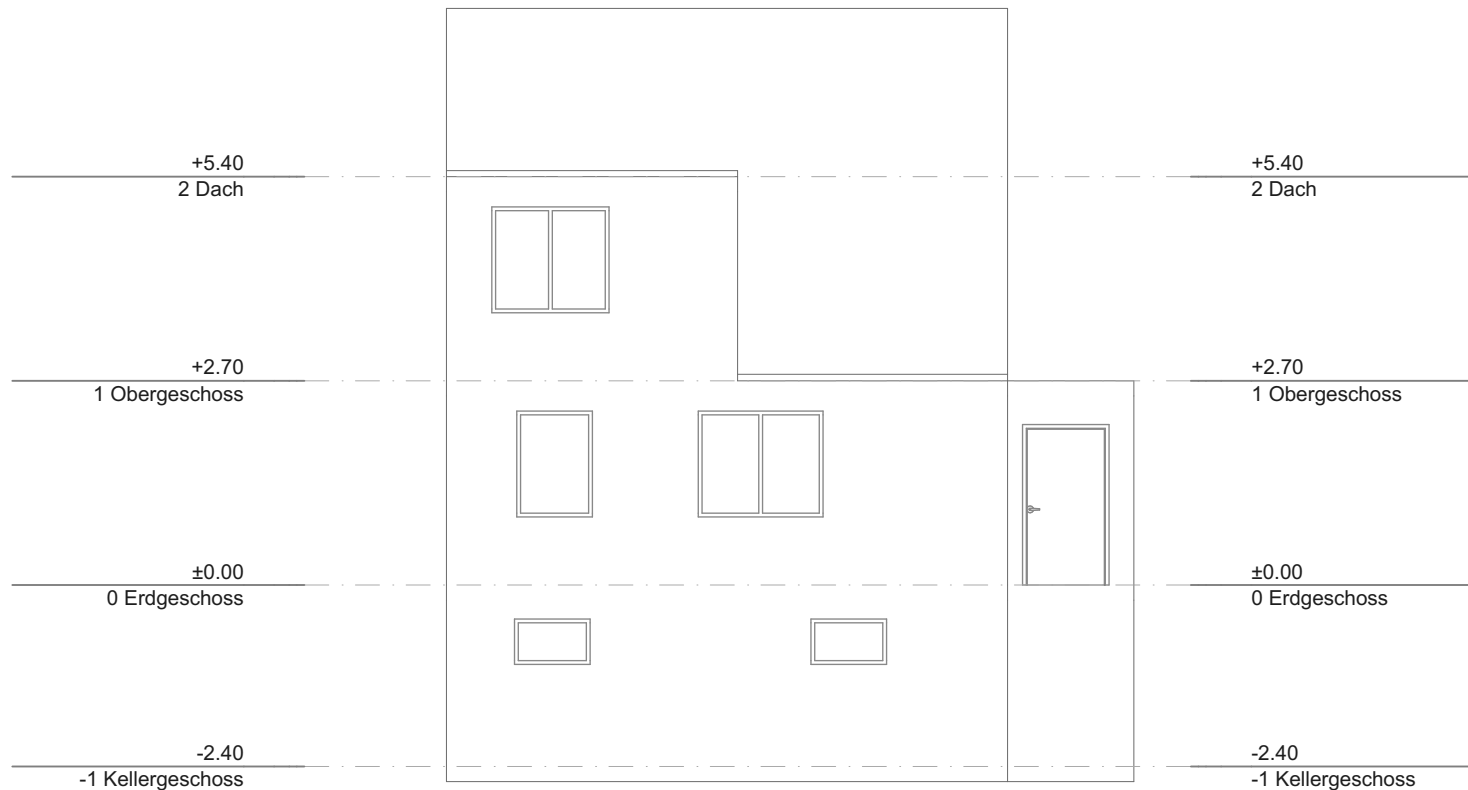

Ostansicht
1:100



Jonas Nonnenprediger
Immobilienverkauf & Immobilienbewertung

**50 Berliner Straße,
19300 Grabow, DE**

Hinweis: Alle Maße sind Vorort zu prüfen.

Maßstab

Sep 2026