


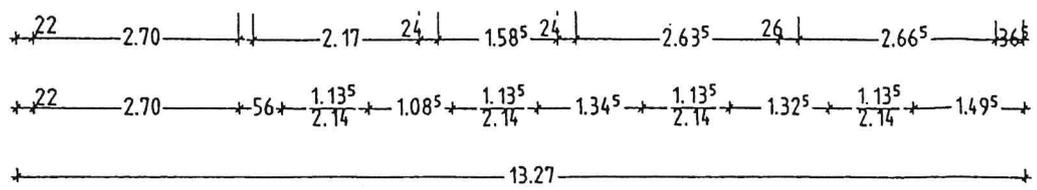
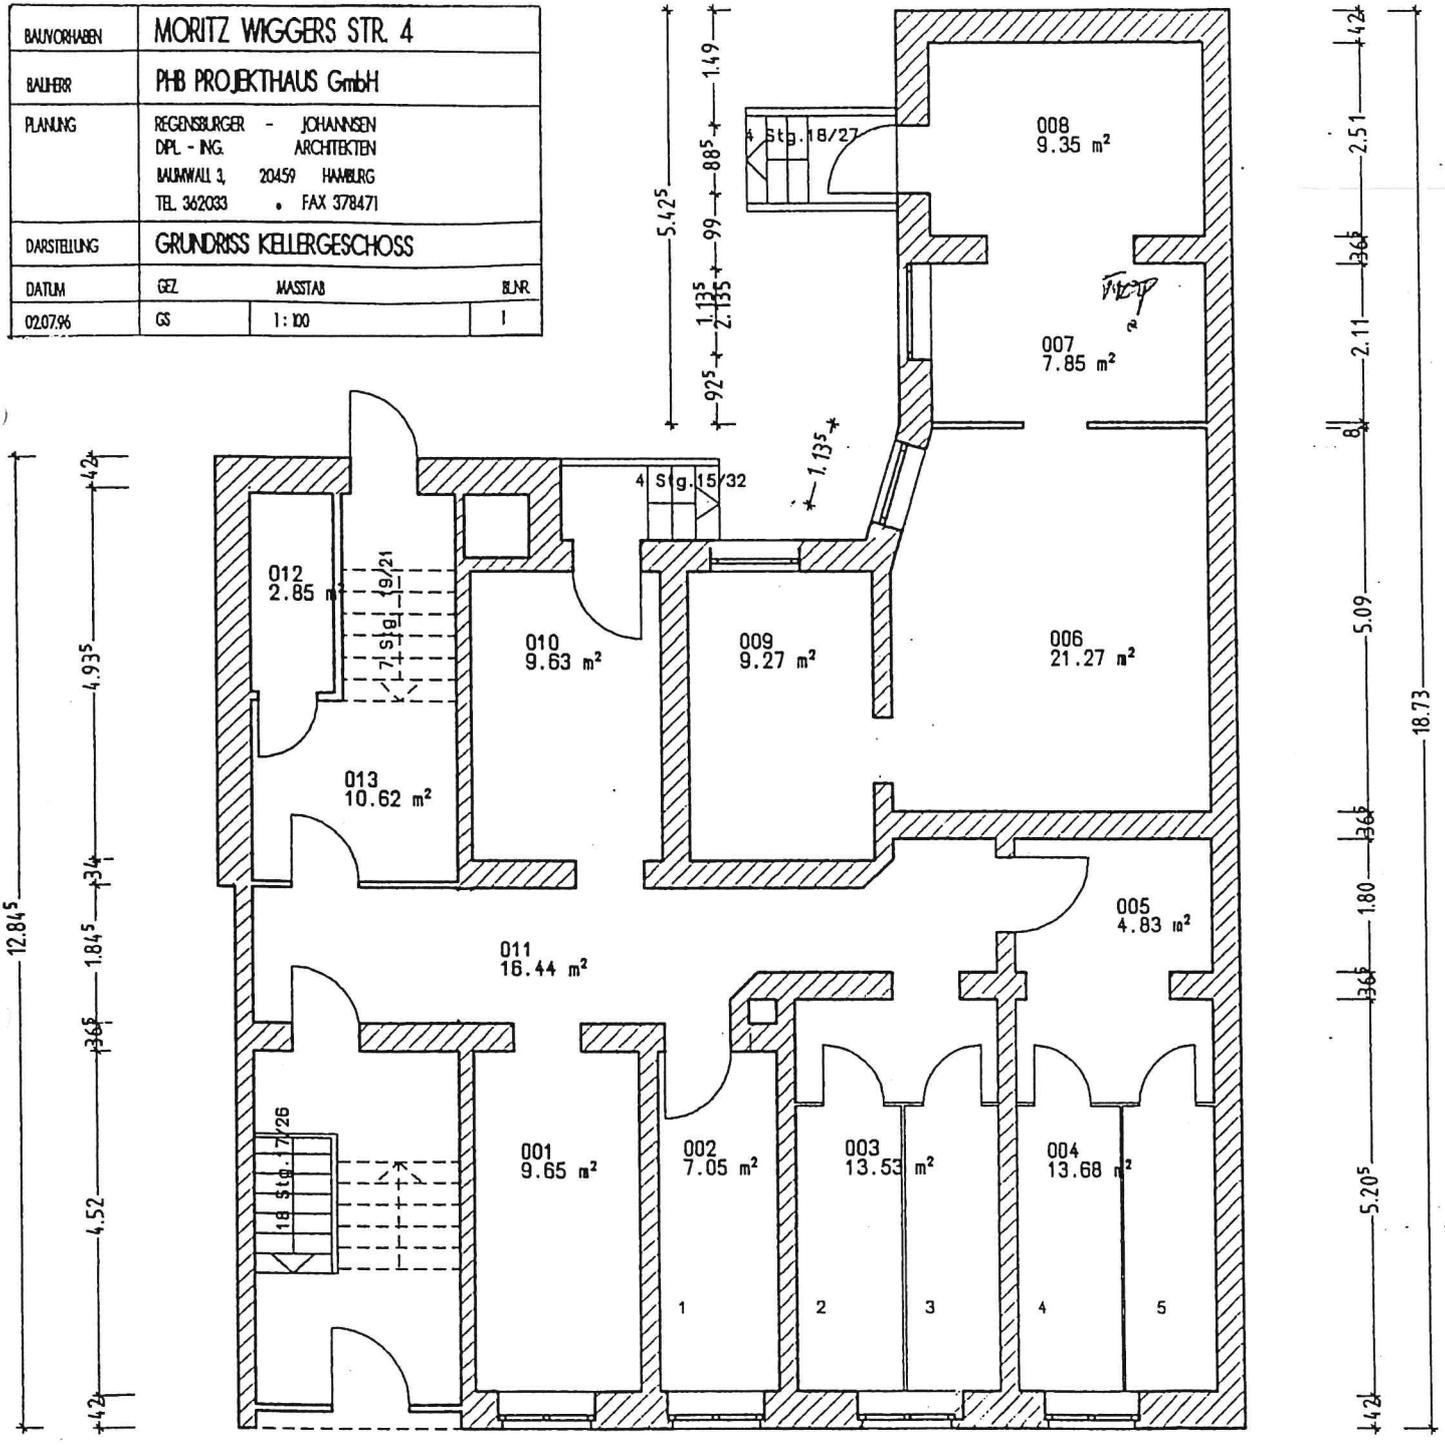
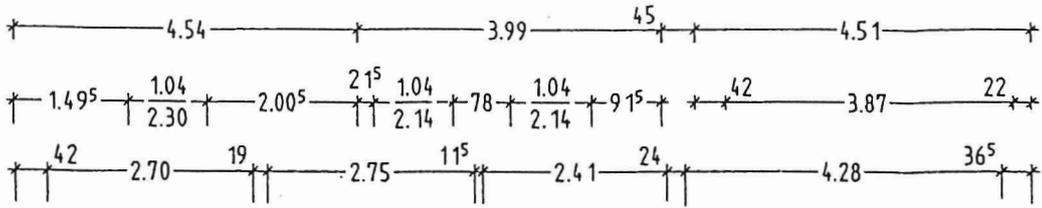
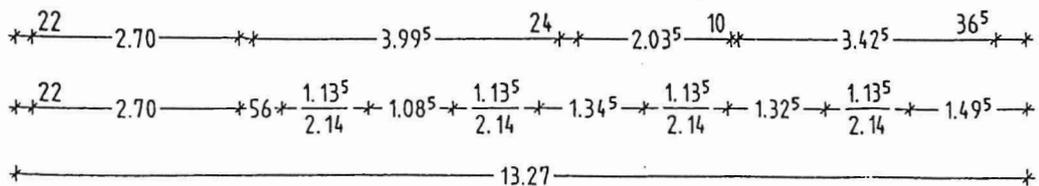


BALNVORHABEN	MORITZ WIGGERS STR. 4		
BALHERR	PHB PROJEKTHAUS GmbH		
PLANUNG	REGENSBURGER - JOHANNSEN DPL - ING. ARCHITEKTEN BAUMWALL 3, 20459 HAMBURG TEL. 362033 • FAX 378471		
DARSTELLUNG	GRUNDRISS KELLERGEHOSS		
DATUM	GEZ.	MASSTAB	BLNR.
02.07.96	GS	1:100	1




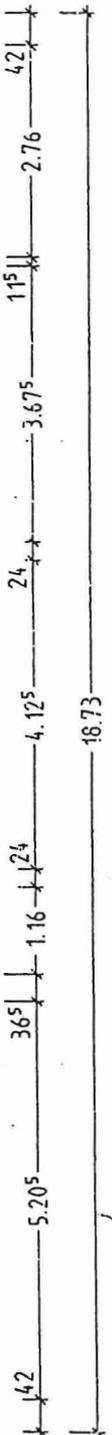


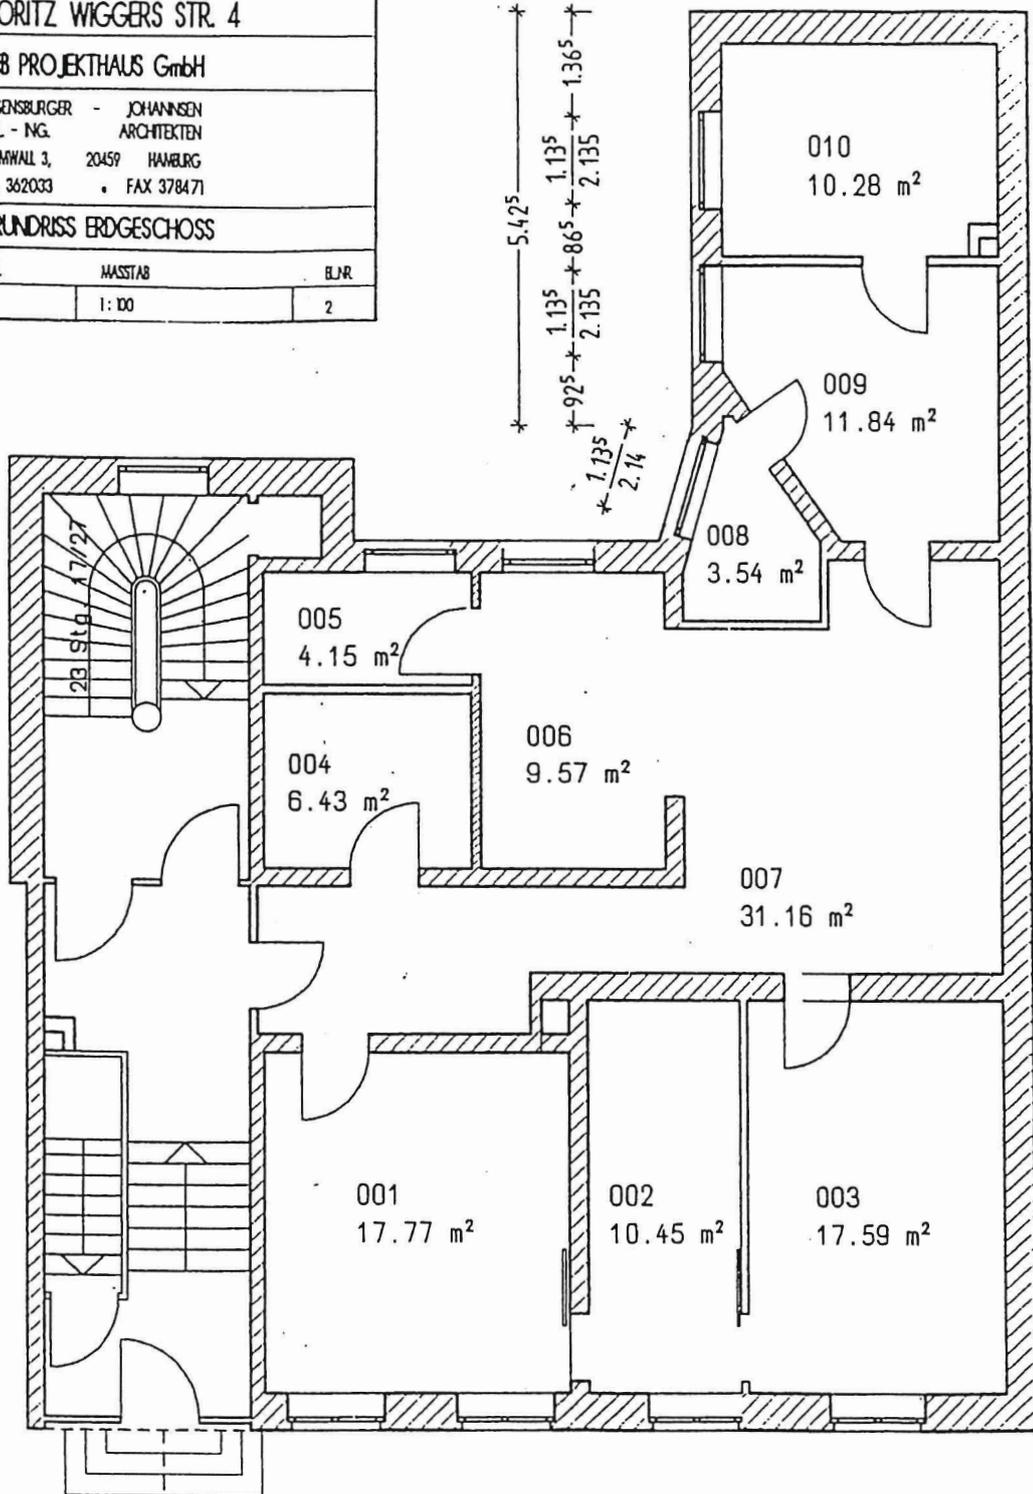


BAUWERKEN	MORITZ WIGGERS STR. 4		
BAUHER	PHB PROJEKTHAUS GmbH		
PLANUNG	REGENSBURGER - JOHANNSEN DPL - ING. ARCHITEKTEN BAUMWALL 3, 20459 HAMBURG TEL. 362033 • FAX 378471		
DARSTELLUNG	GRUNDRISS ERDGESCHOSS		
DATUM	GEZ	MASSTAB	BLJR
02.07.96	GS	1:100	2





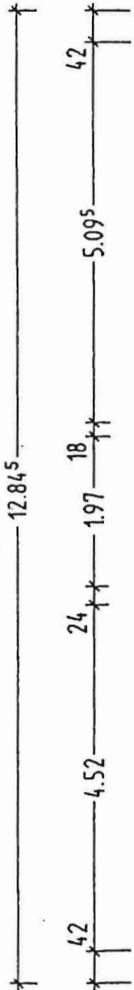


1. Obergeschoss Büro

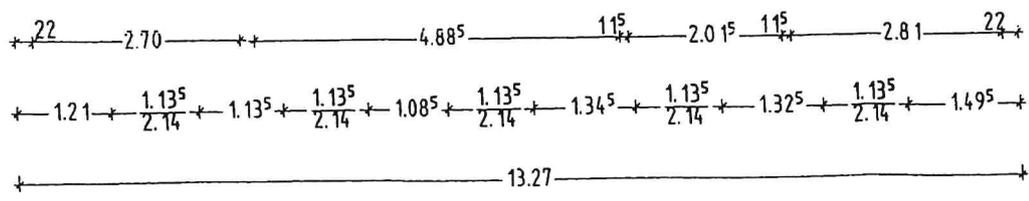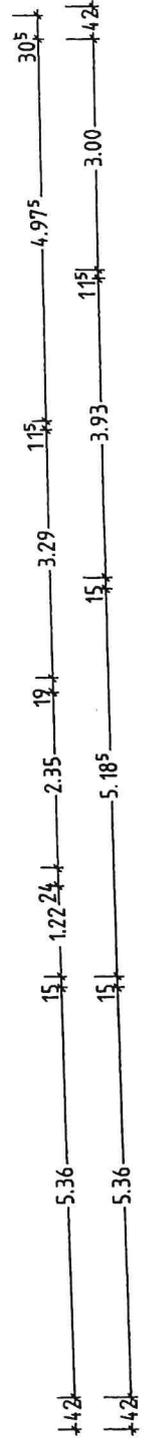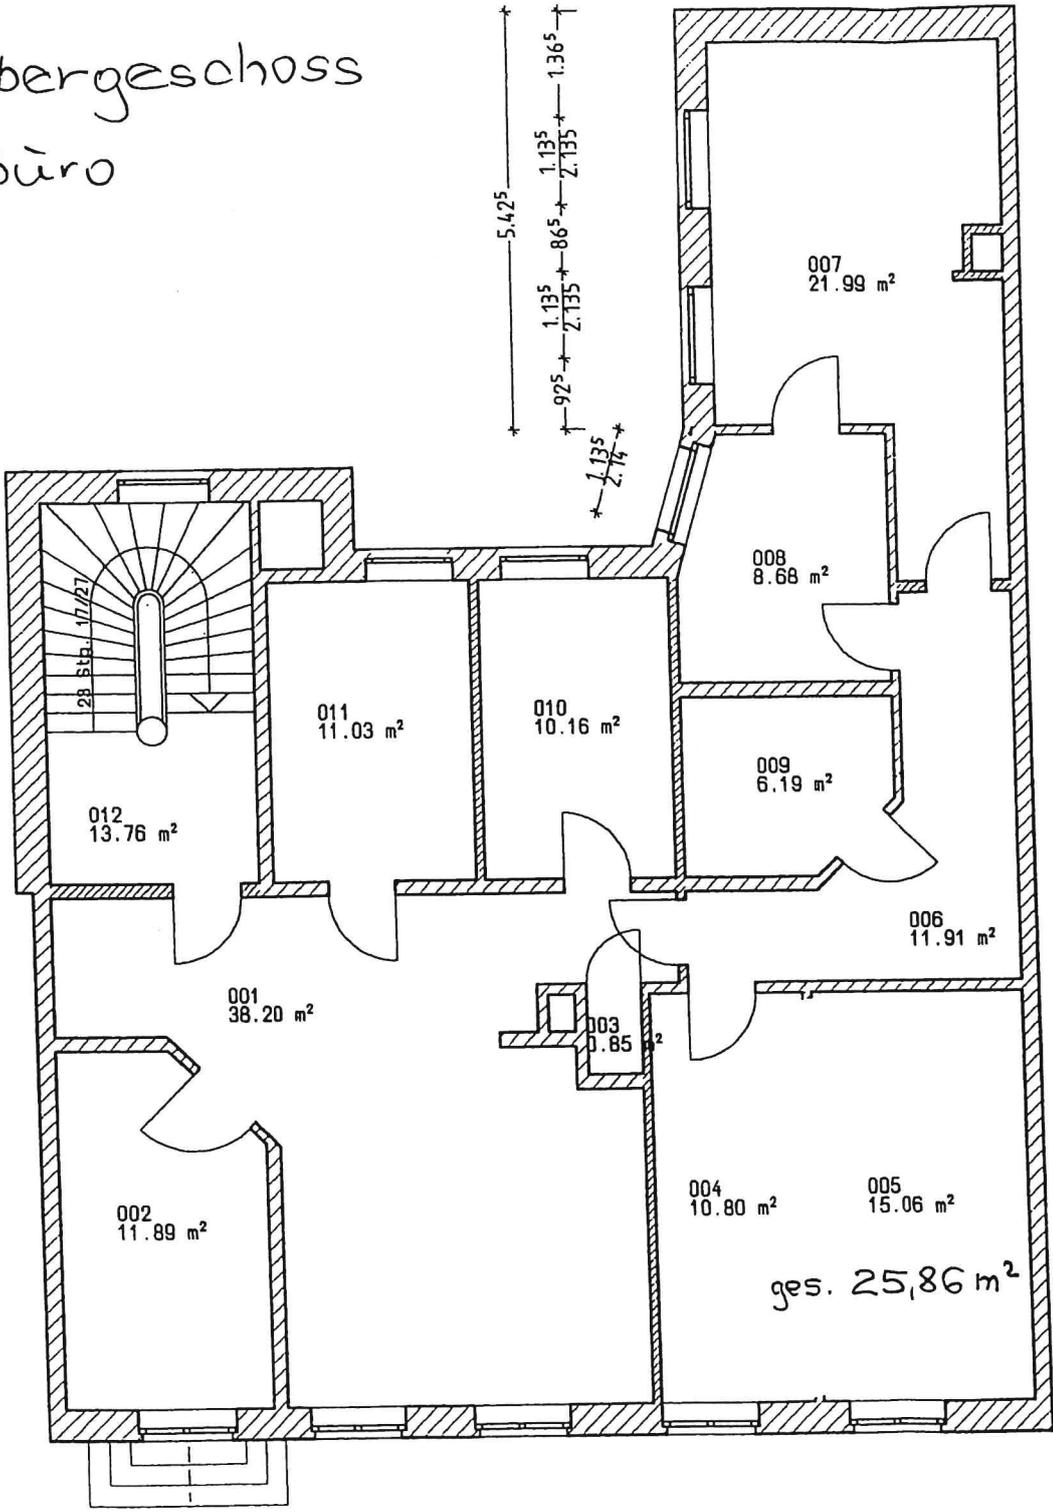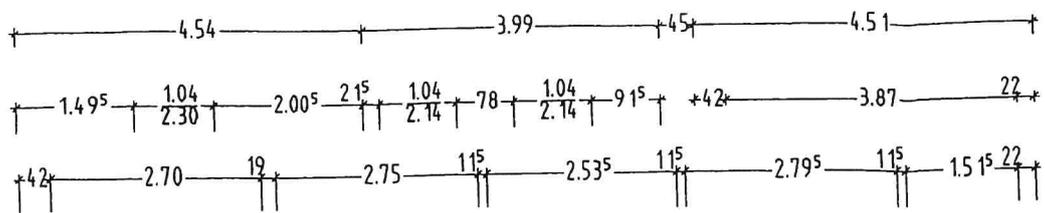


M. WIGGERS - STR. 4
2. OG

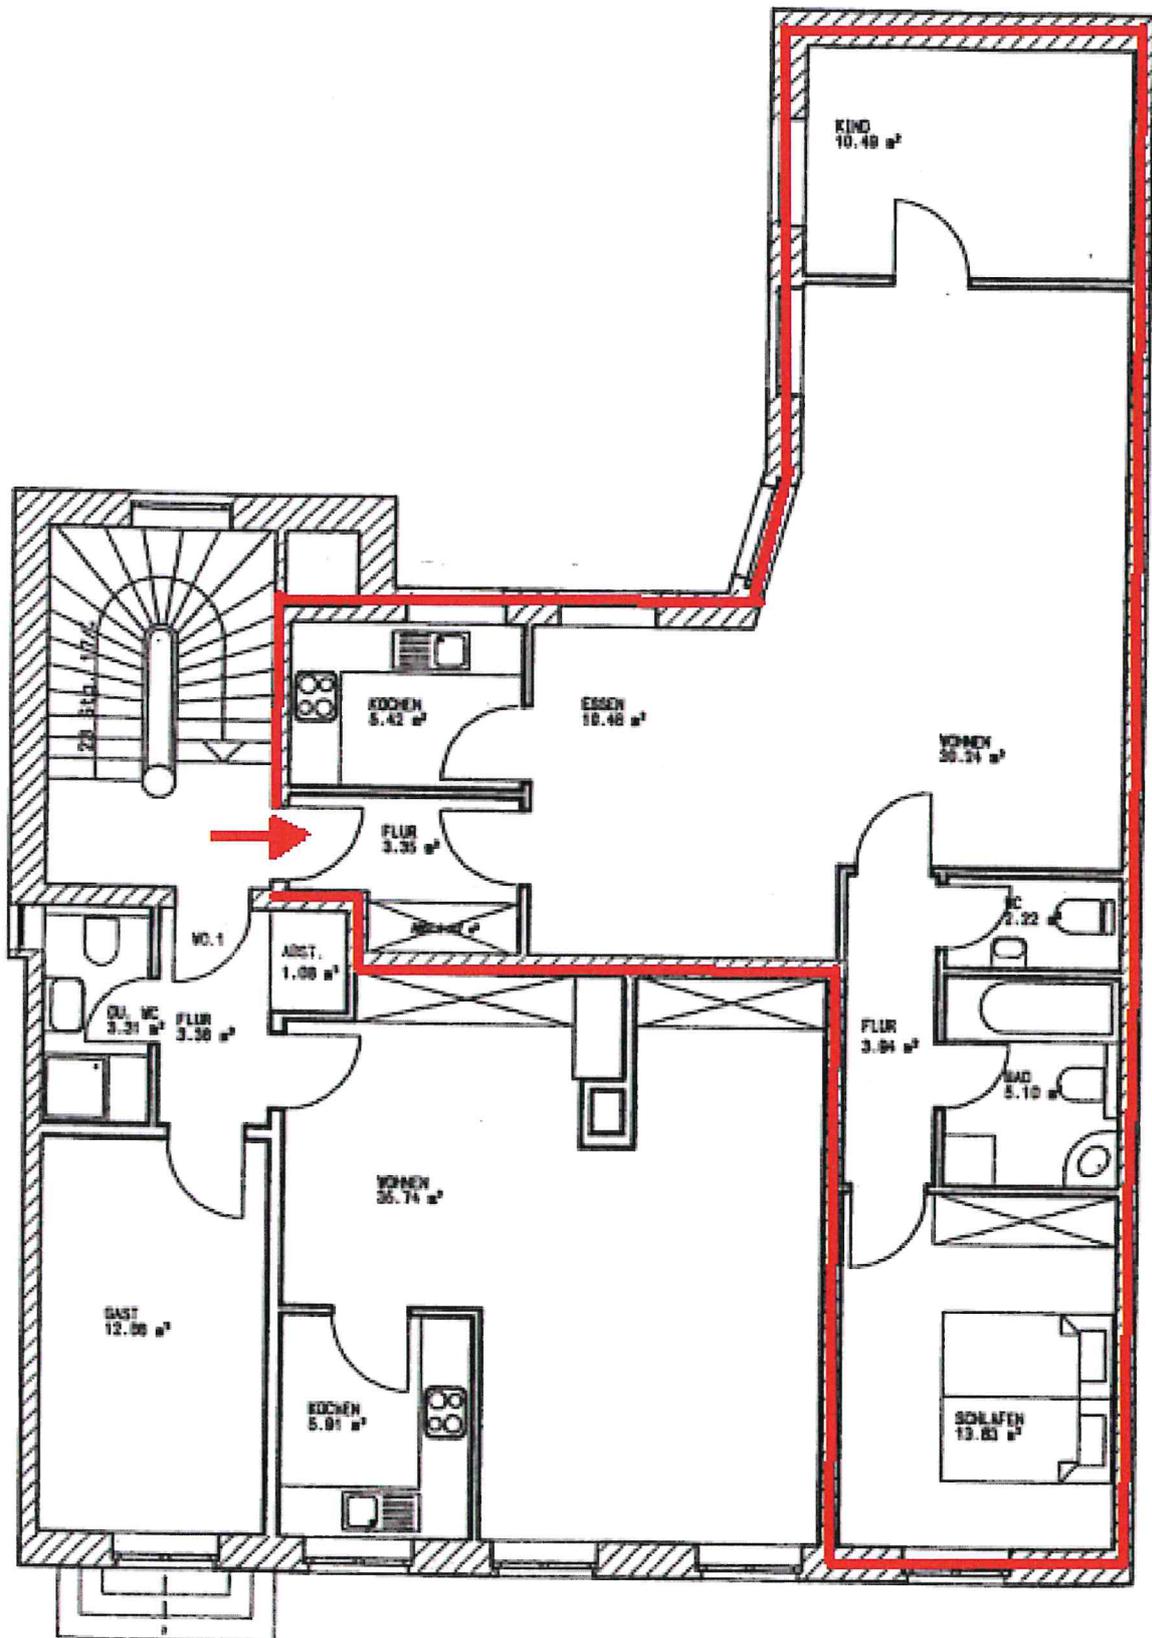

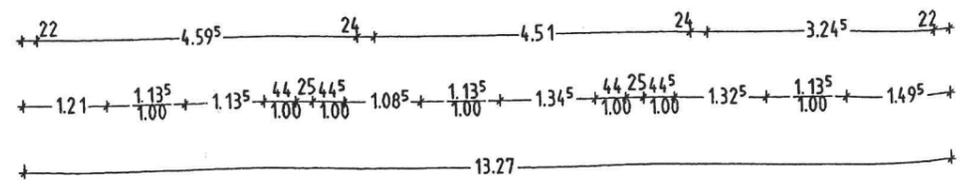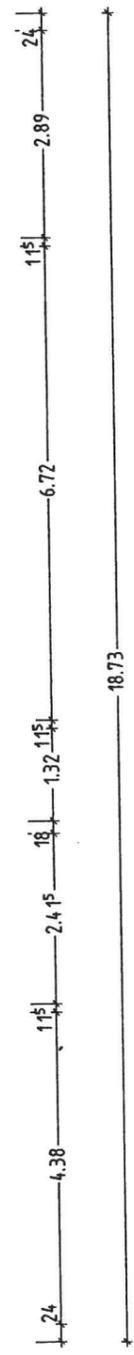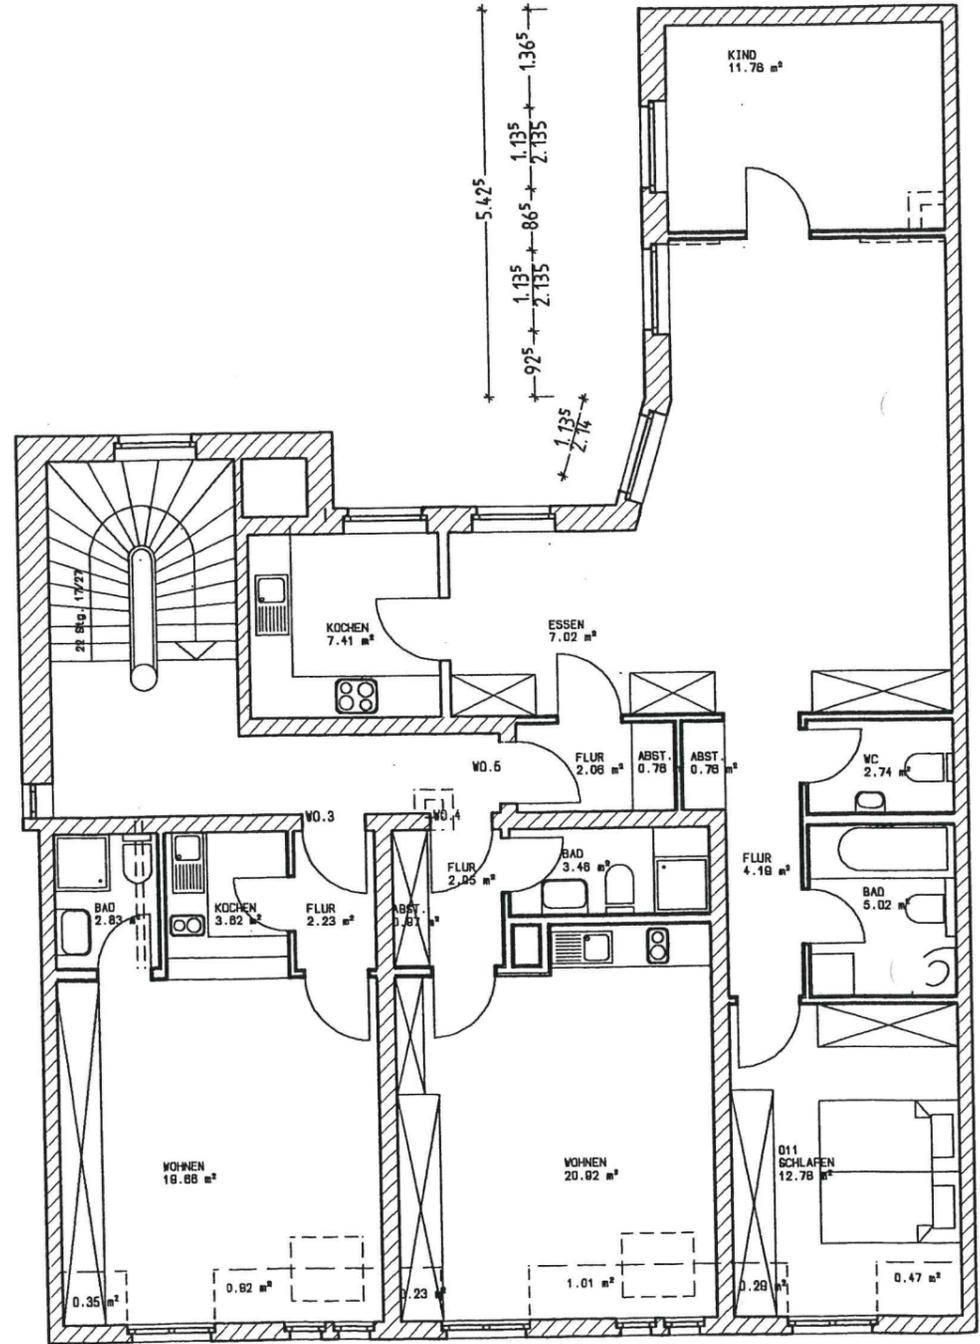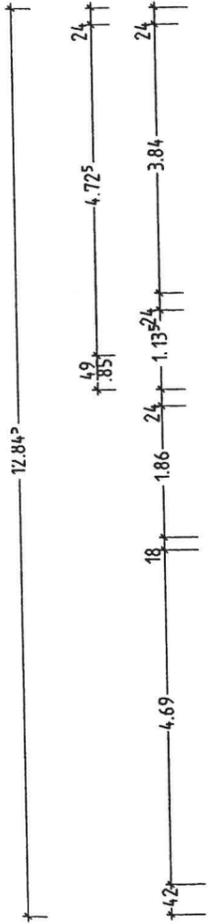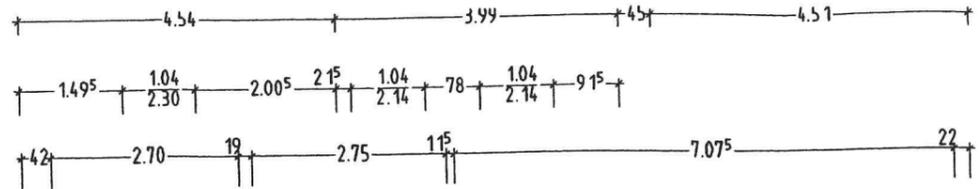


a	FLUCHTWEG WOHNUNG 5	21.08.96	GS
Ind:	Änderung	Datum	Gez.

BAUVORHABEN	MORITZ WIGGERS STR. 4		
BAUFHRR	PHB PROJEKTHAUS GmbH		
PLANUNG	REGENSBURGER - JOHANNSEN DPL - ING. ARCHITEKTEN BAUMWAL 3, 20459 HAMBURG TEL. 362033 • FAX 378471		
DARSTELLUNG	GRUNDRISS DACHGESCHOSS		
DATUM	GEZ.	MASSTAB	BLNR.
27.06.96	GS	1:100	2

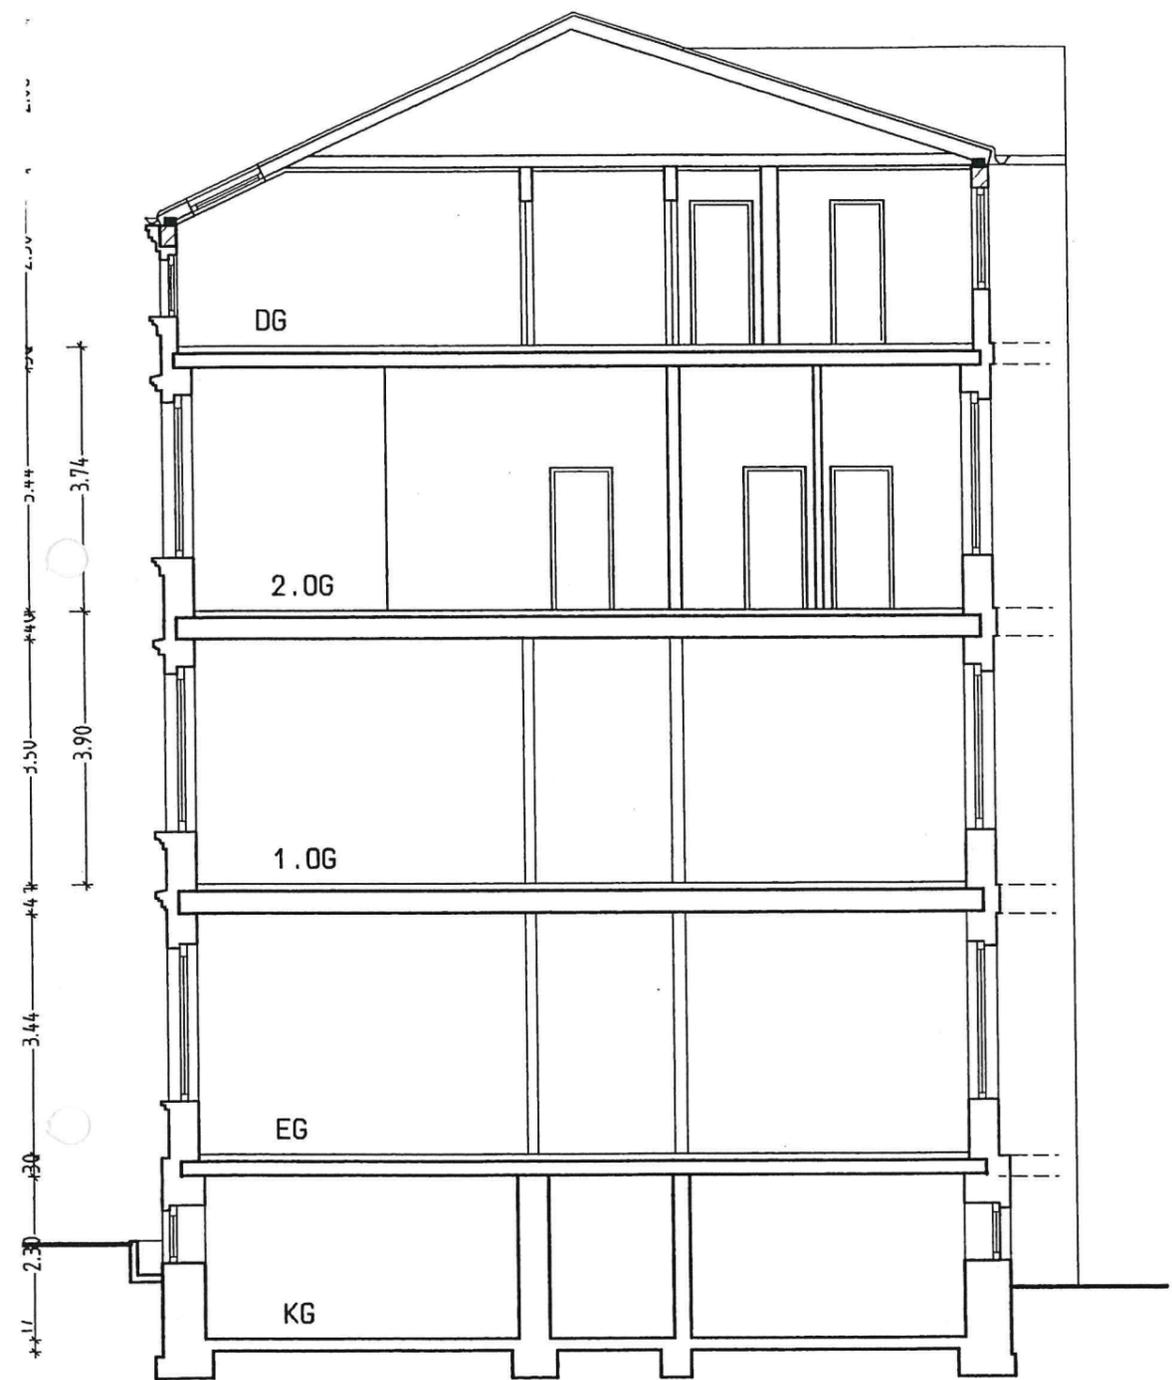

SCHNITT A - A

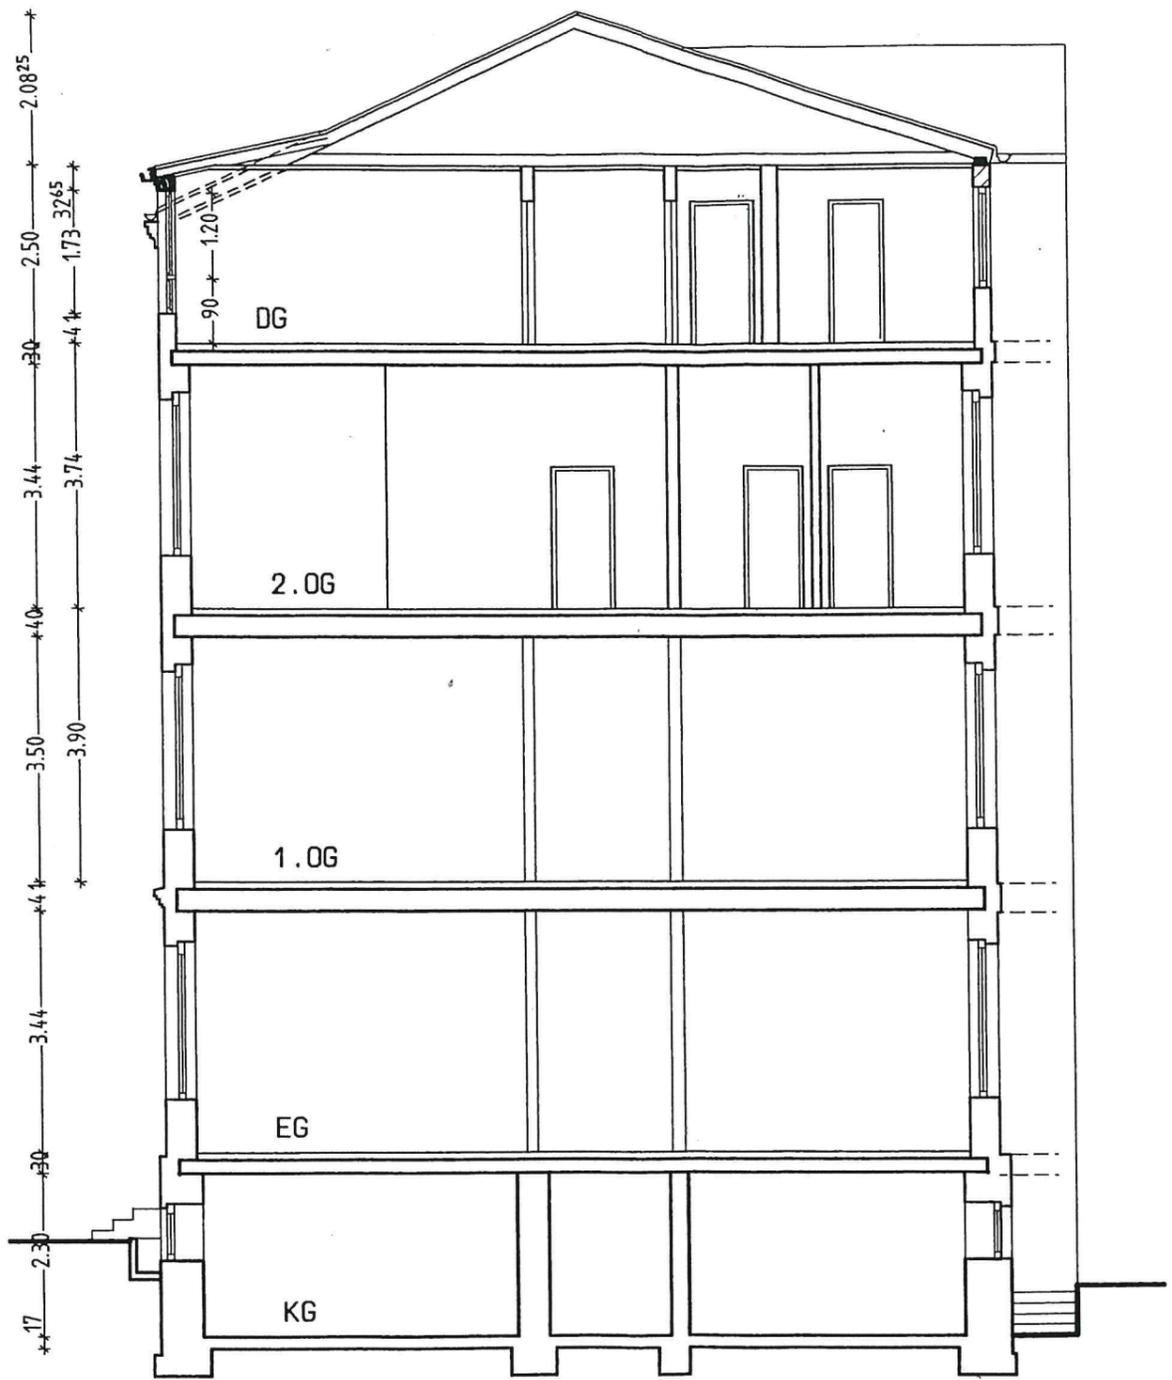

SCHNITT B - B

BAUVORHABEN	MORITZ WIGGERS STR. 4		
BAUHERR	P+H PROJEKTHAUS GmbH		
PLANUNG	REGENSBURGER DPL - ING.	- JOHANNSEN ARCHITEKTEN	
	BAUWALL 3, TEL. 362033	20459 HAMBURG • FAX 378471	
DARSTELLUNG	SCHNITTE		
DATUM	GEZ.	MASSTAB	BLNR.
02.07.96	GS	1:100	8