

Erdgeschoss

1:100




Jonas Nonnenprediger
 Immobilienverkauf & Immobilienbewertung

Hauptstraße 9B, Leezen
 Mecklenburg-Vorpommern 19067

Hinweis: Alle Maße sind Vorort zu prüfen.

Maßstab

Mai 2025

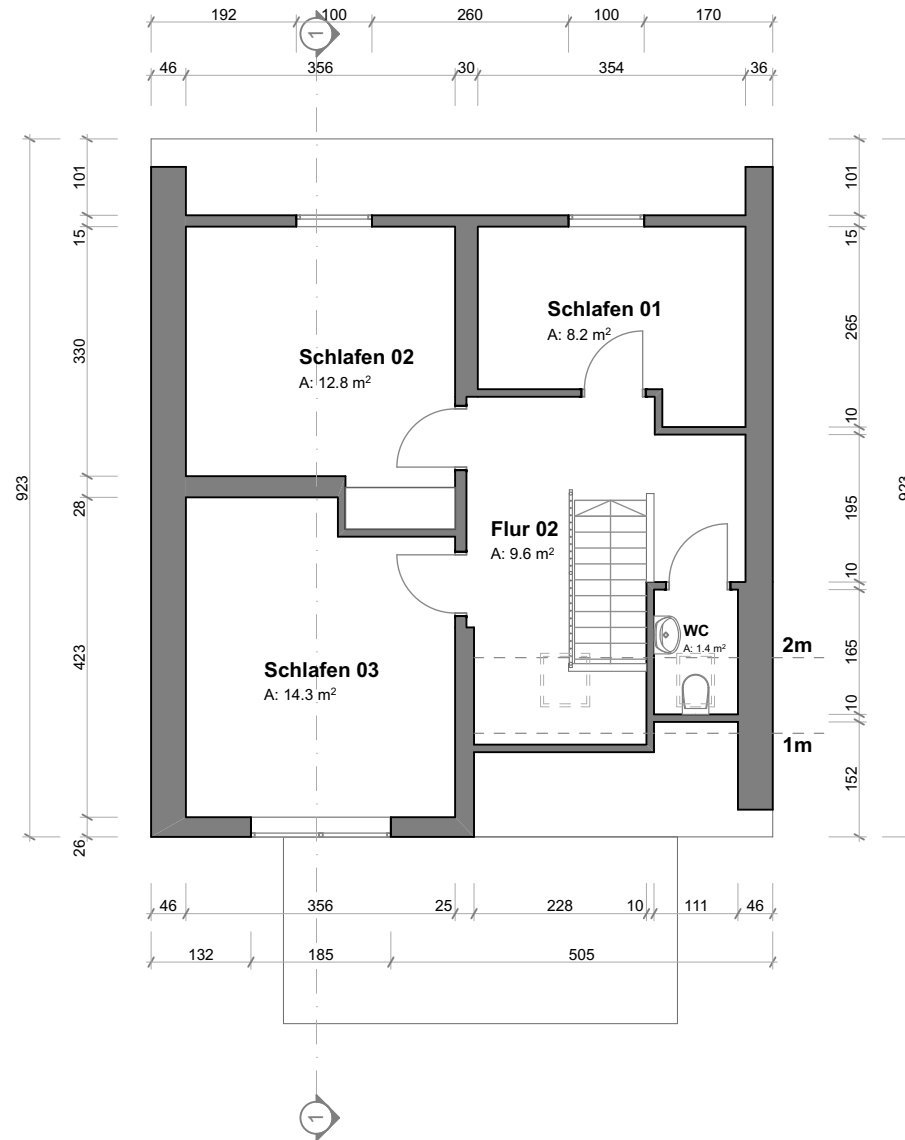

Obergeschoss

1:100




Jonas Nonnenprediger
Immobilienverkauf & Immobilienbewertung

Hauptstraße 9B, Leezen
Mecklenburg-Vorpommern 19067

Hinweis: Alle Maße sind Vorort zu prüfen.

Maßstab

Mai 2025

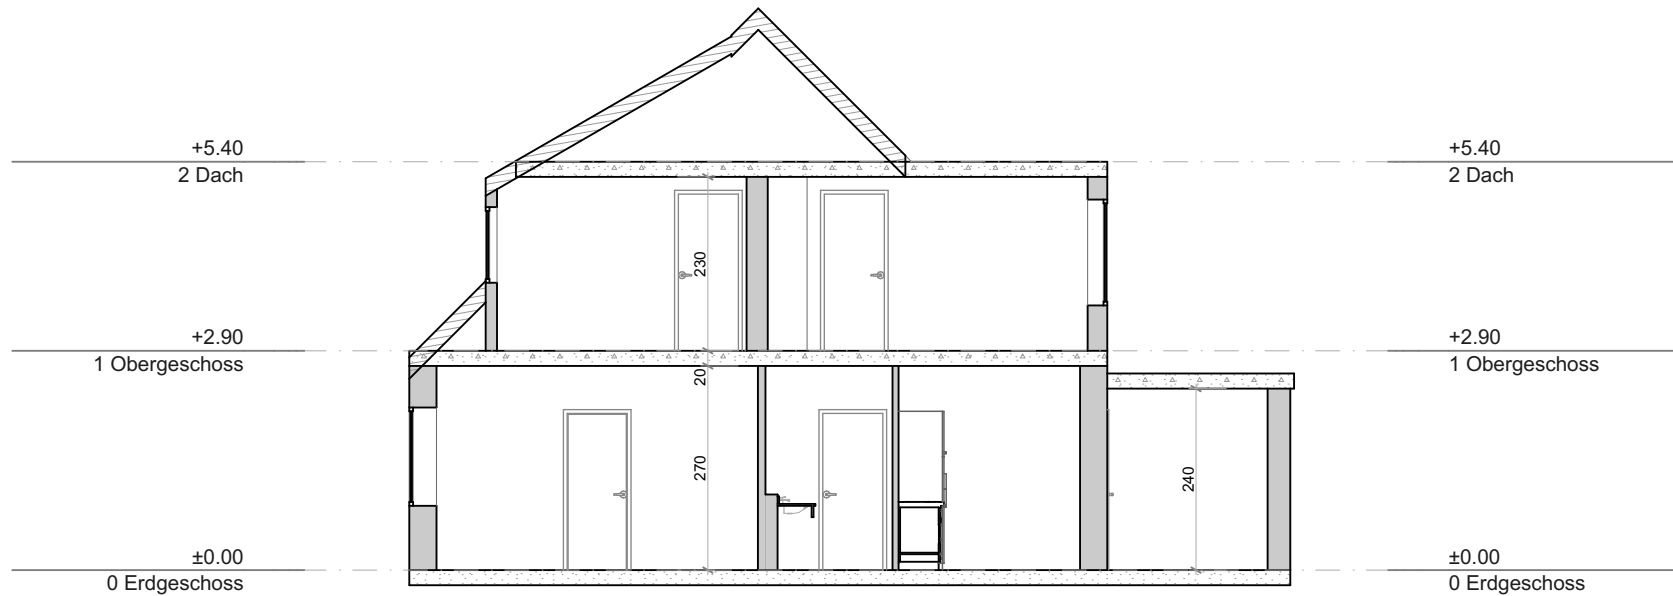

Schnitt 01

1:100




Jonas Nonnenprediger
 Immobilienverkauf & Immobilienbewertung

Hauptstraße 9B, Leezen
 Mecklenburg-Vorpommern 19067

Hinweis: Alle Maße sind Vorort zu prüfen.

Maßstab

Mai 2025

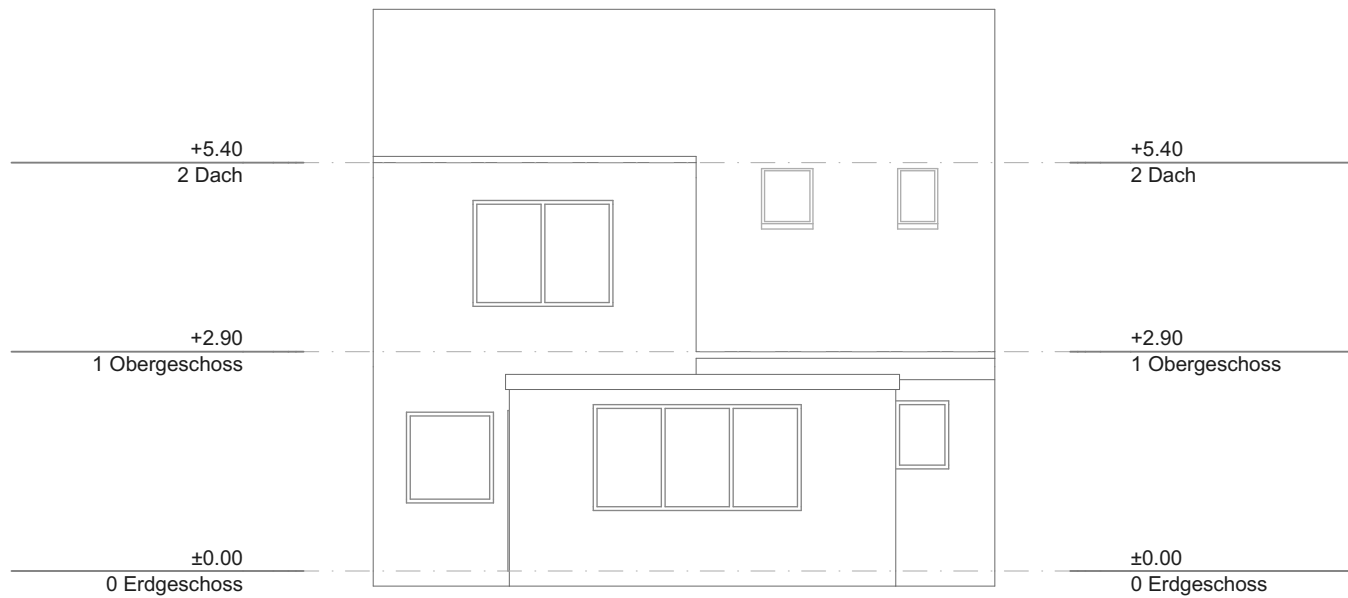

Südansicht

1:100




Jonas Nonnenprediger
 Immobilienverkauf & Immobilienbewertung

**Hauptstraße 9B, Leezen
 Mecklenburg-Vorpommern 19067**

Hinweis: Alle Maße sind Vorort zu prüfen.

Maßstab

Mai 2025

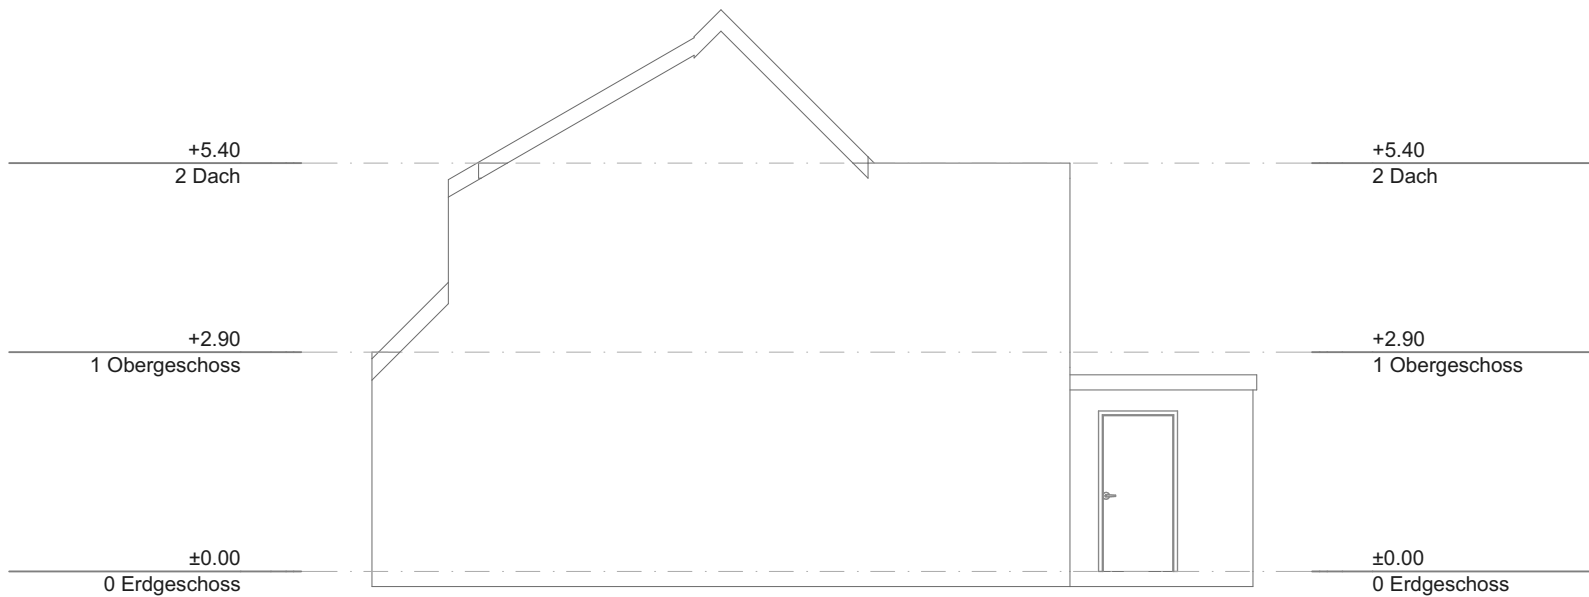

Westansicht

1:100




Jonas Nonnenprediger
 Immobilienverkauf & Immobilienbewertung

Hauptstraße 9B, Leezen
 Mecklenburg-Vorpommern 19067

Hinweis: Alle Maße sind Vorort zu prüfen.

Maßstab

Mai 2025

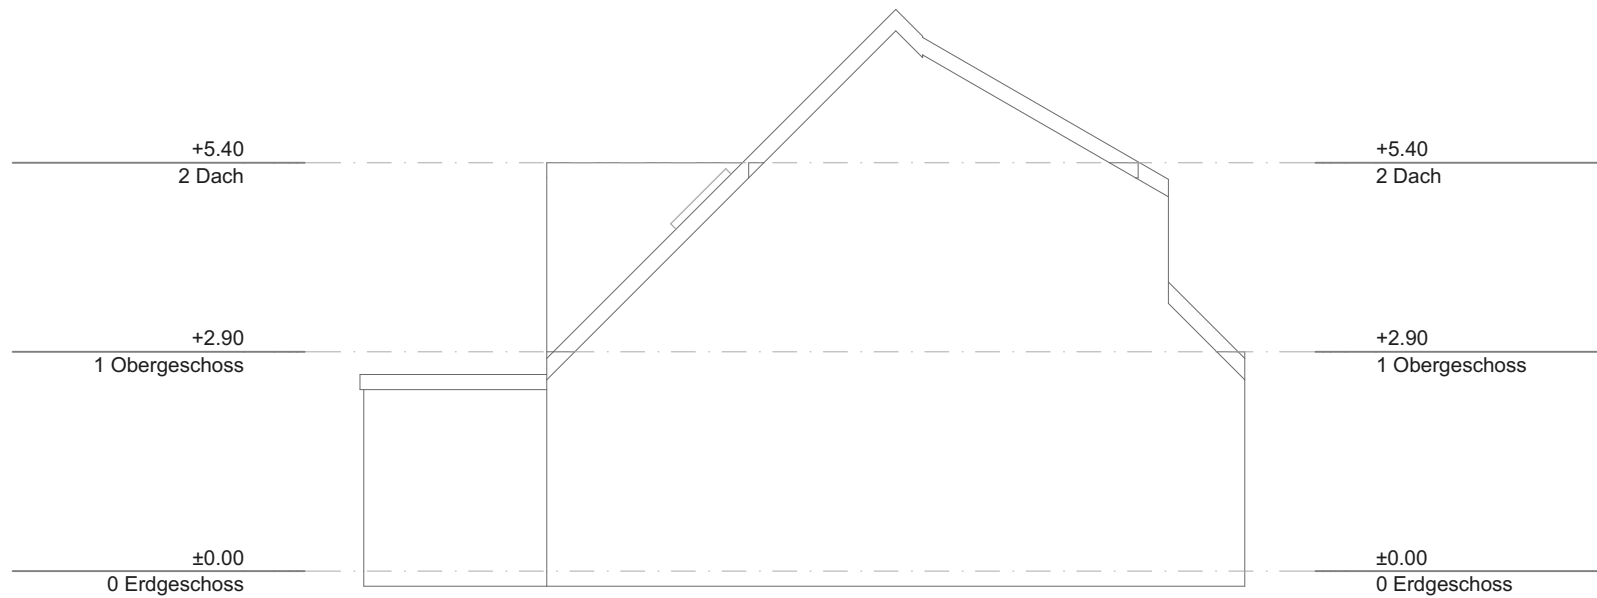

Ostansicht

1:100




Jonas Nonnenprediger
 Immobilienverkauf & Immobilienbewertung

Hauptstraße 9B, Leezen
 Mecklenburg-Vorpommern 19067

Hinweis: Alle Maße sind Vorort zu prüfen.

Maßstab

Mai 2025

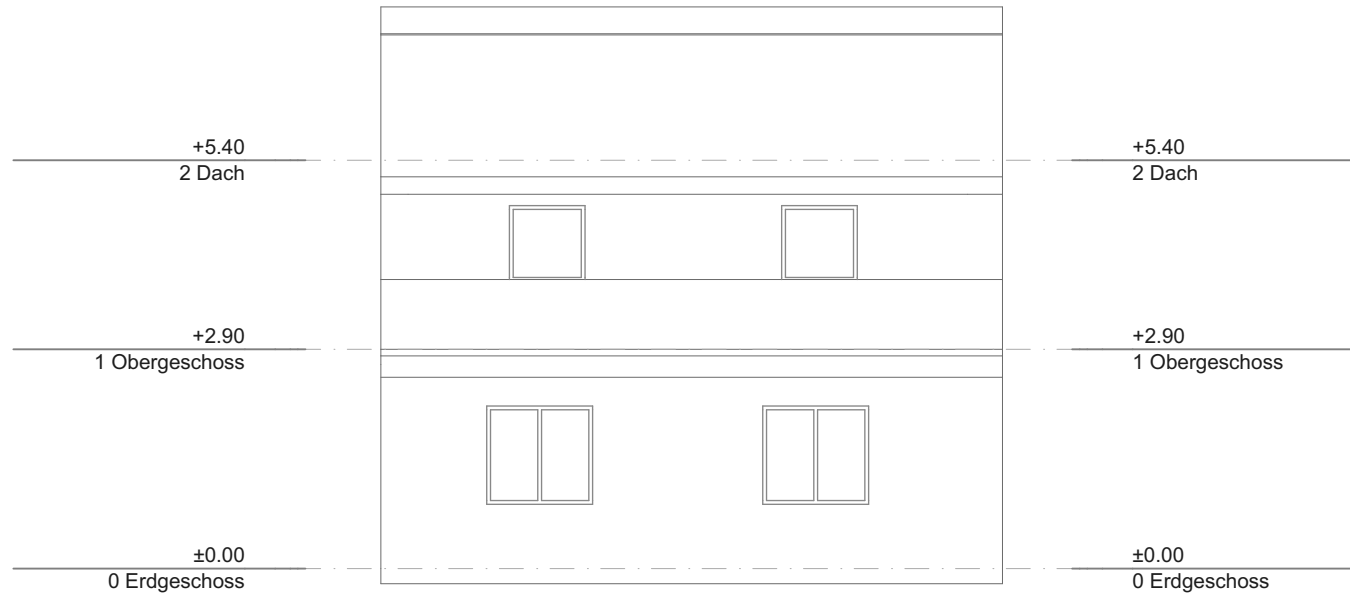

Nordansicht

1:100



Jonas Nonnenprediger
 Immobilienverkauf & Immobilienbewertung

Hauptstraße 9B, Leezen
 Mecklenburg-Vorpommern 19067

Hinweis: Alle Maße sind Vorort zu prüfen.

Maßstab

Mai 2025