
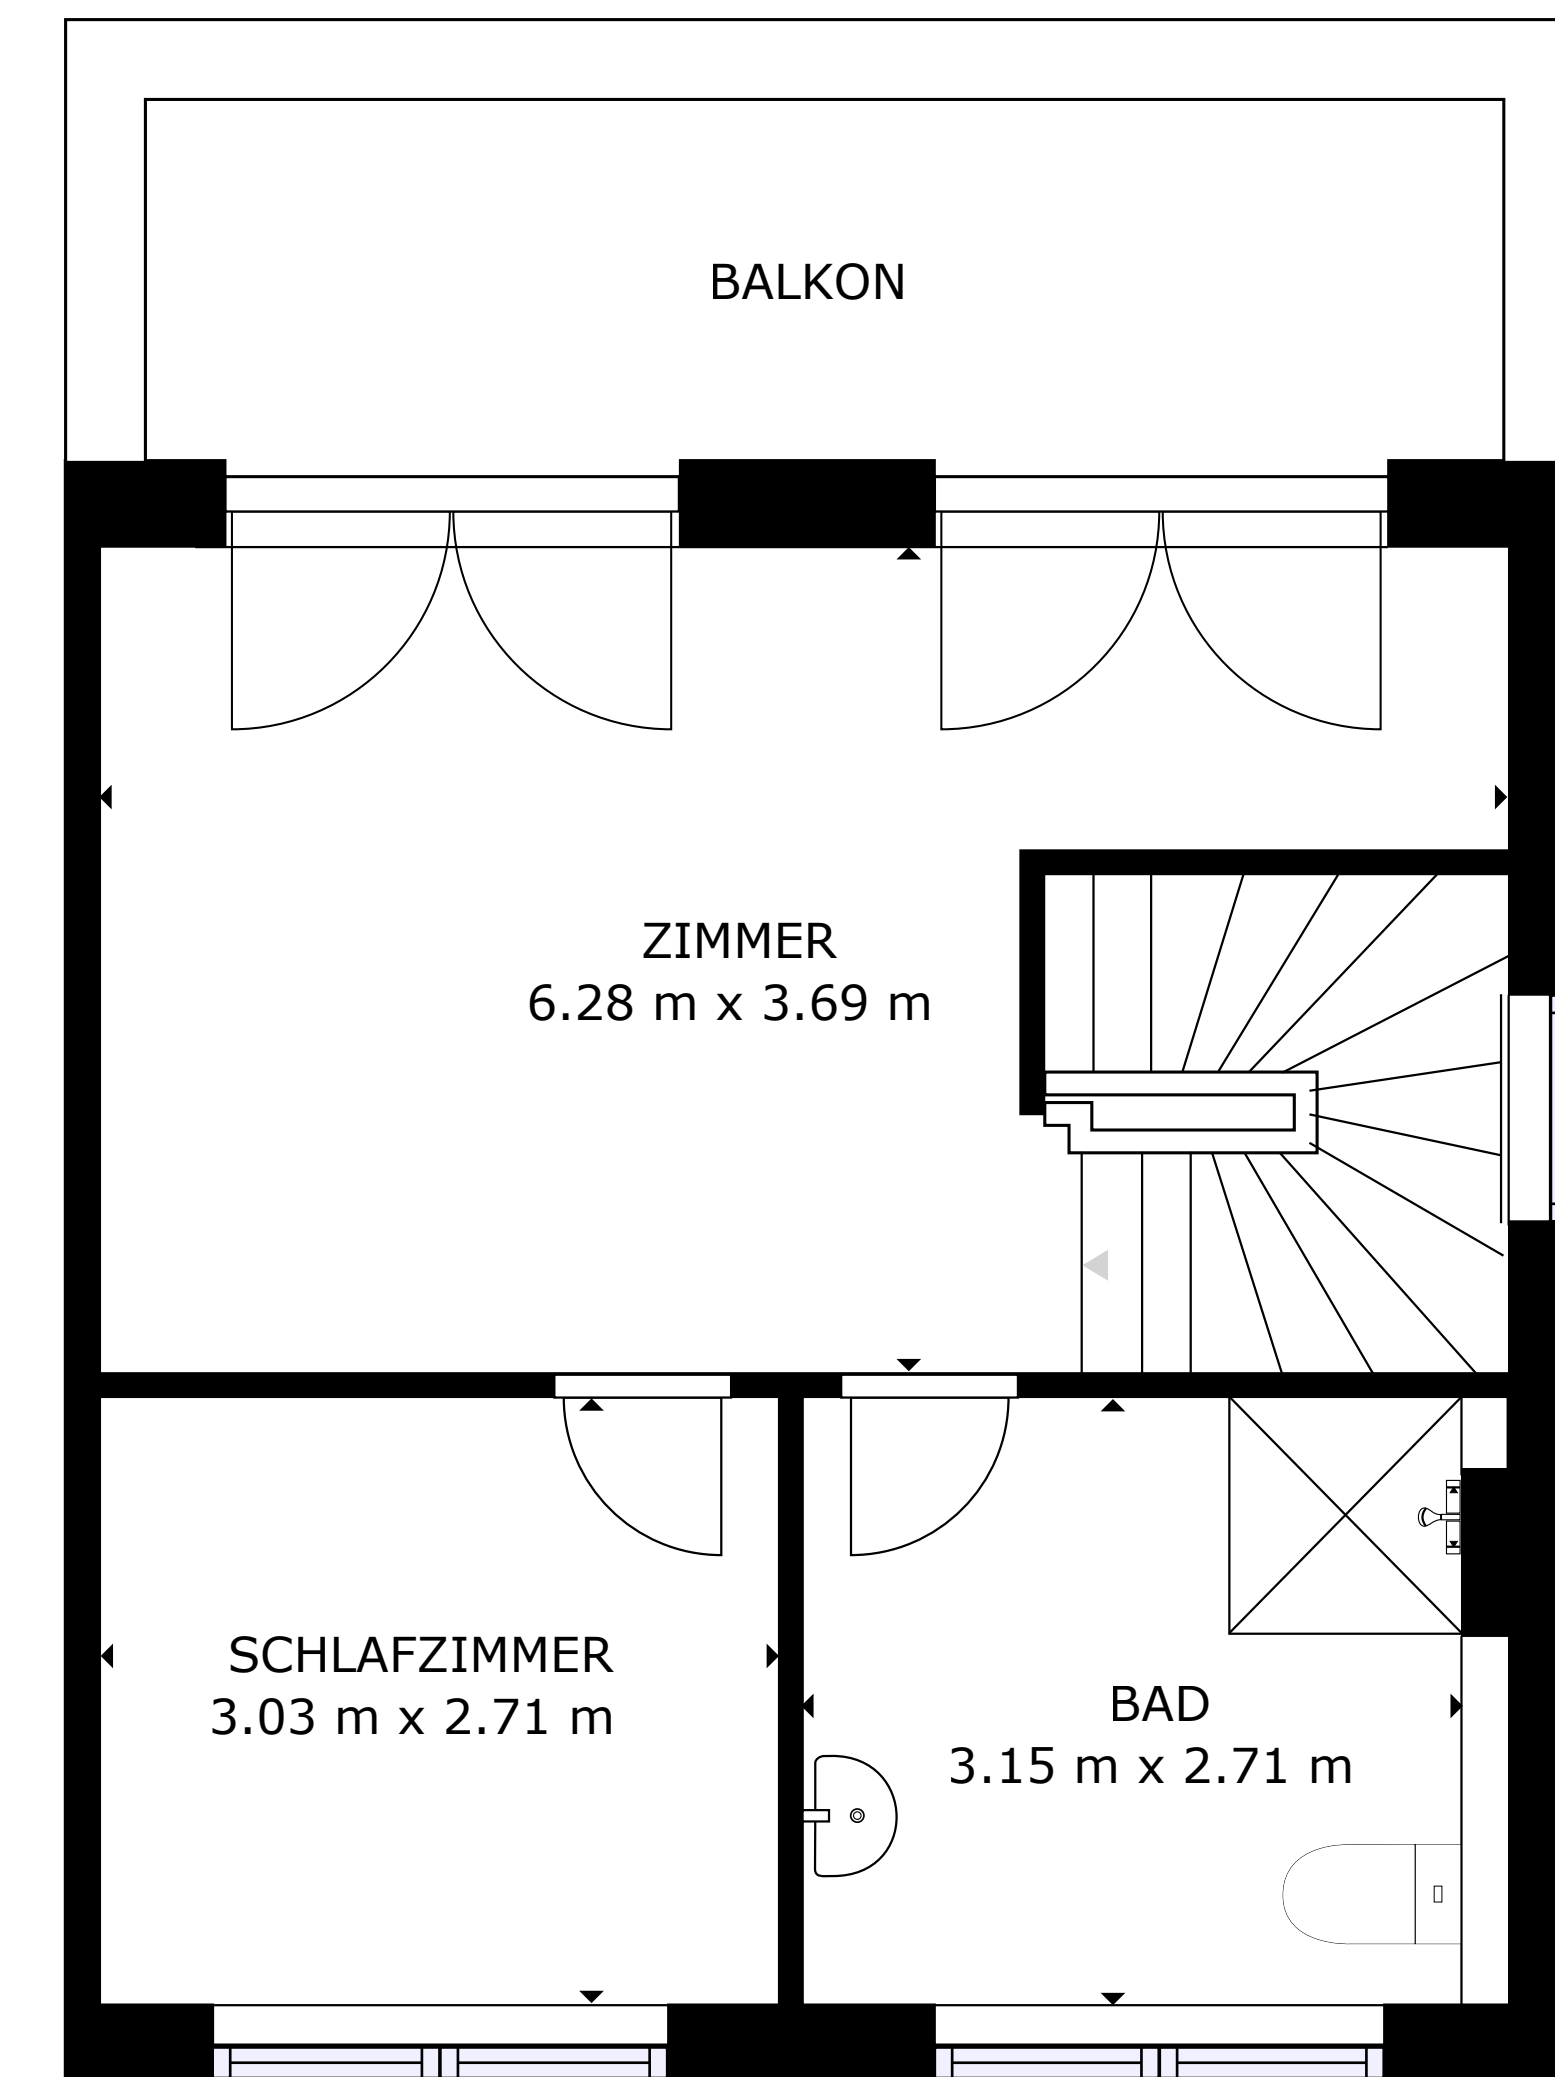
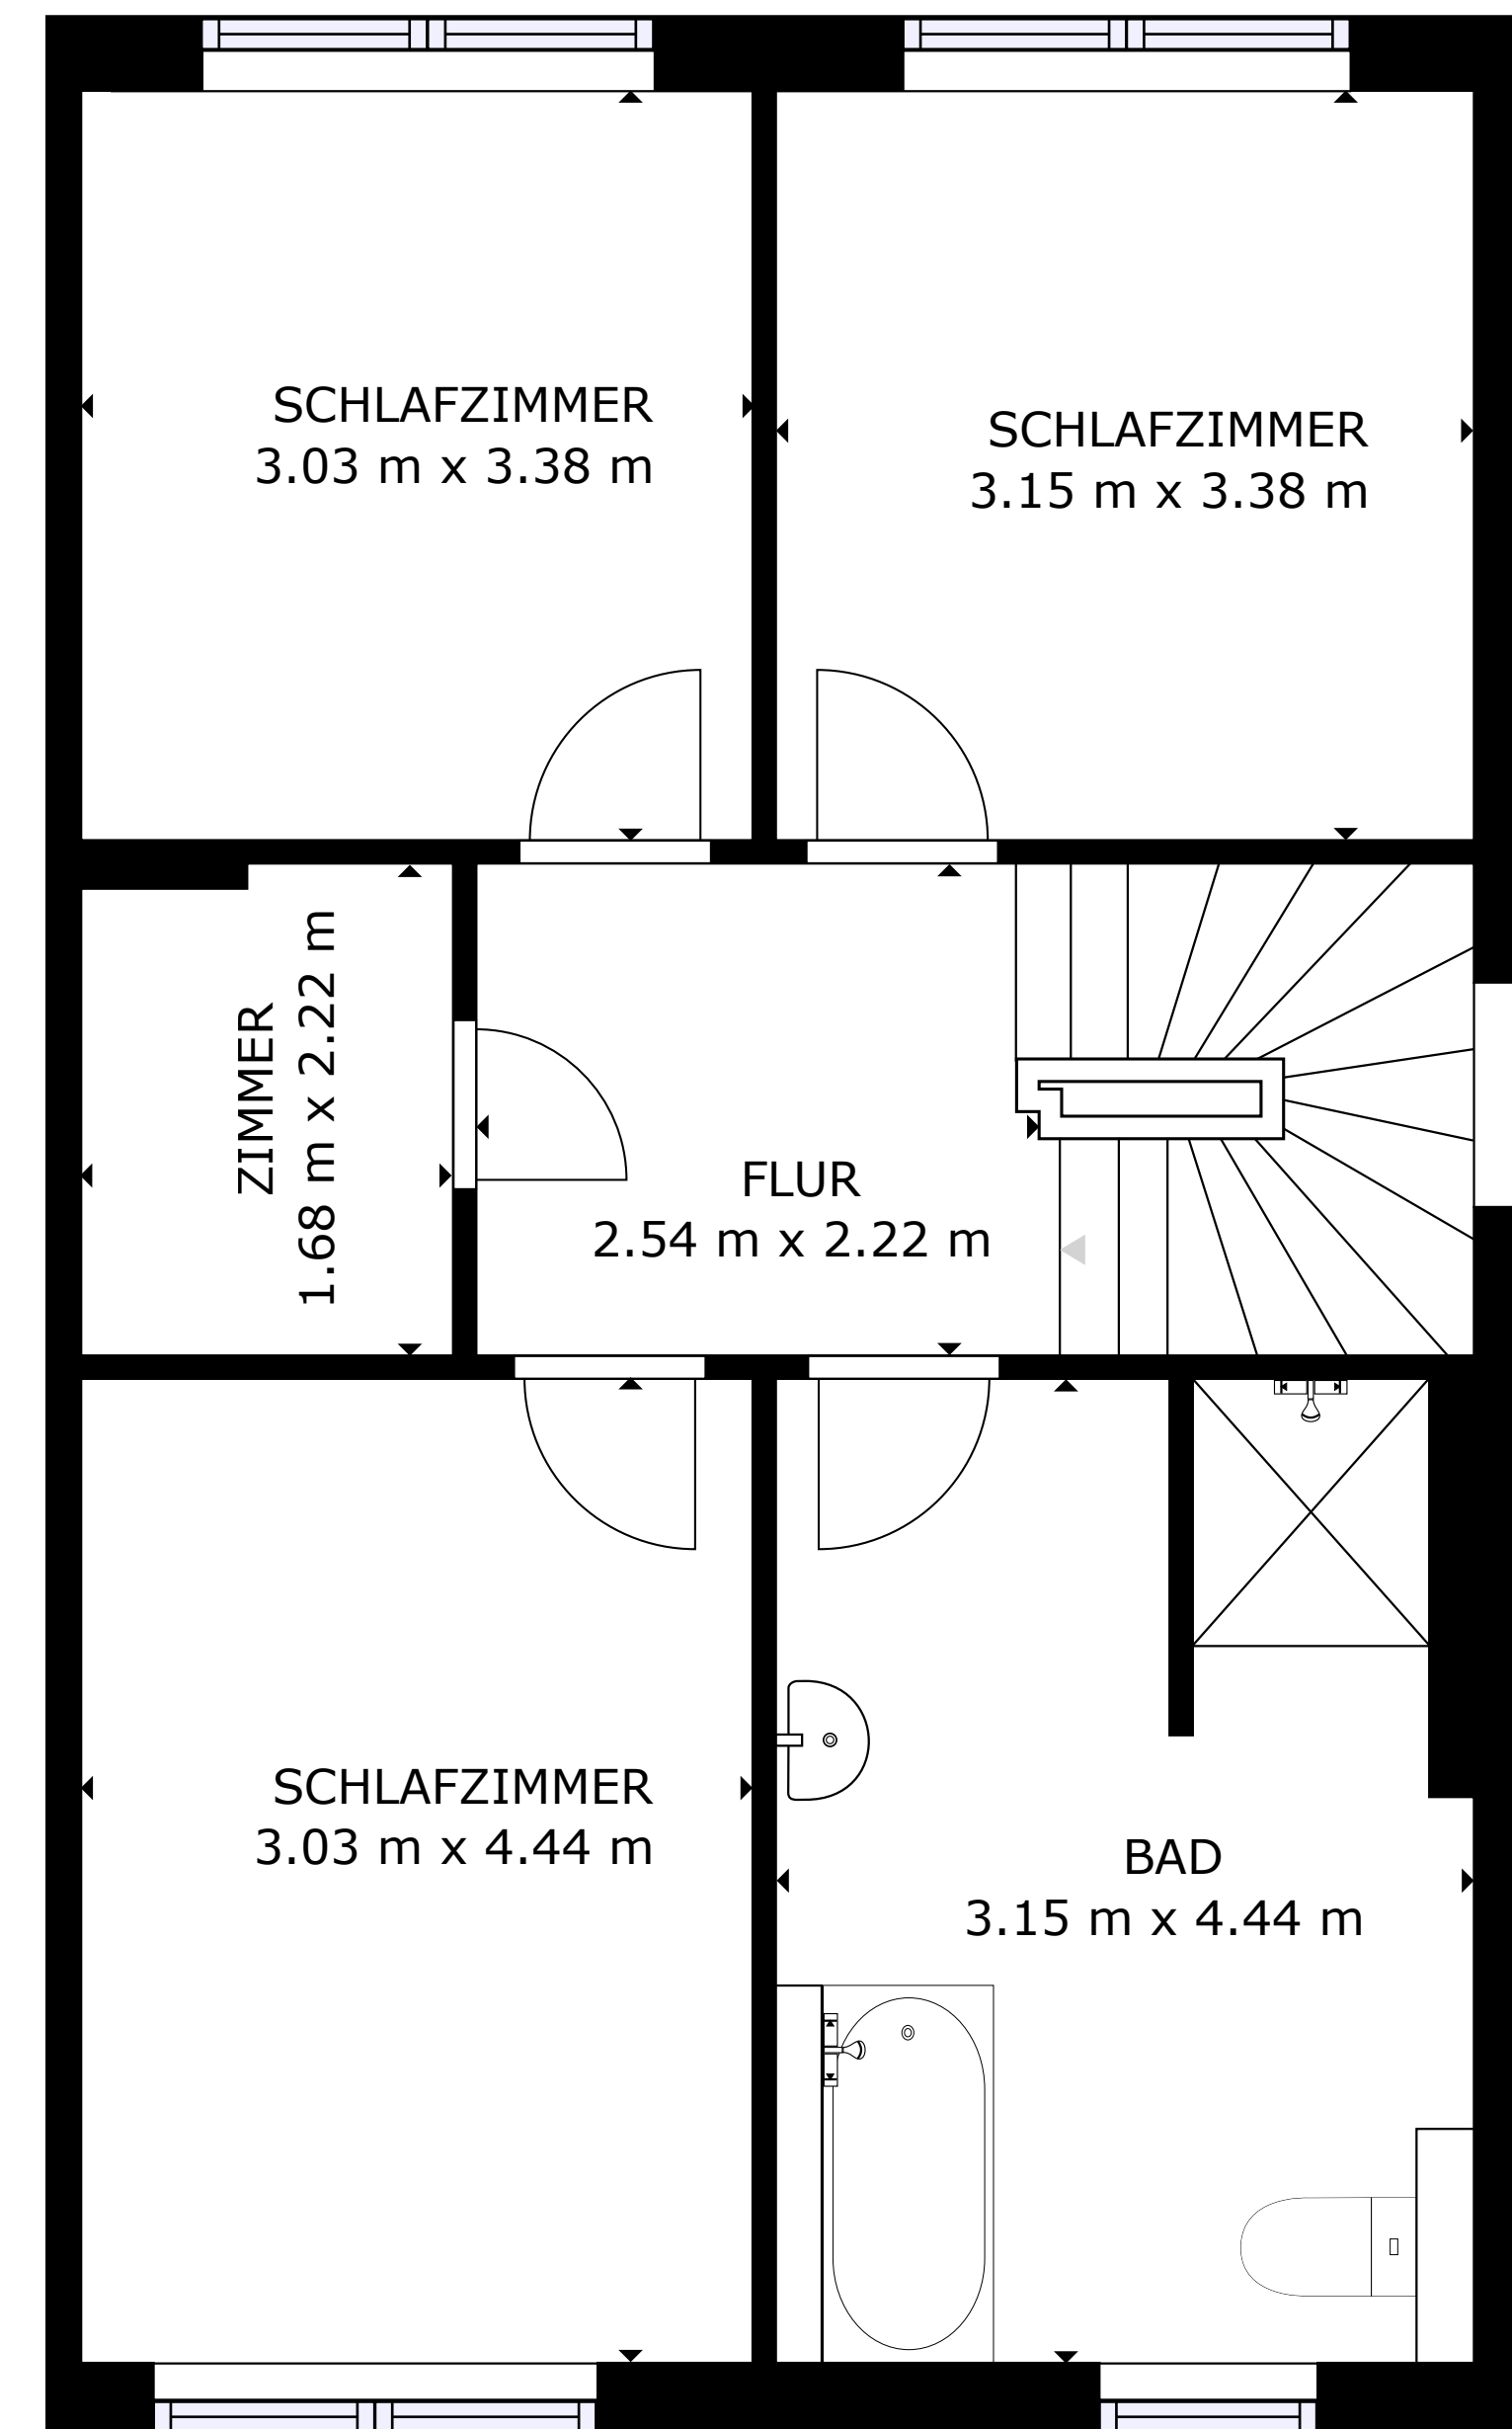


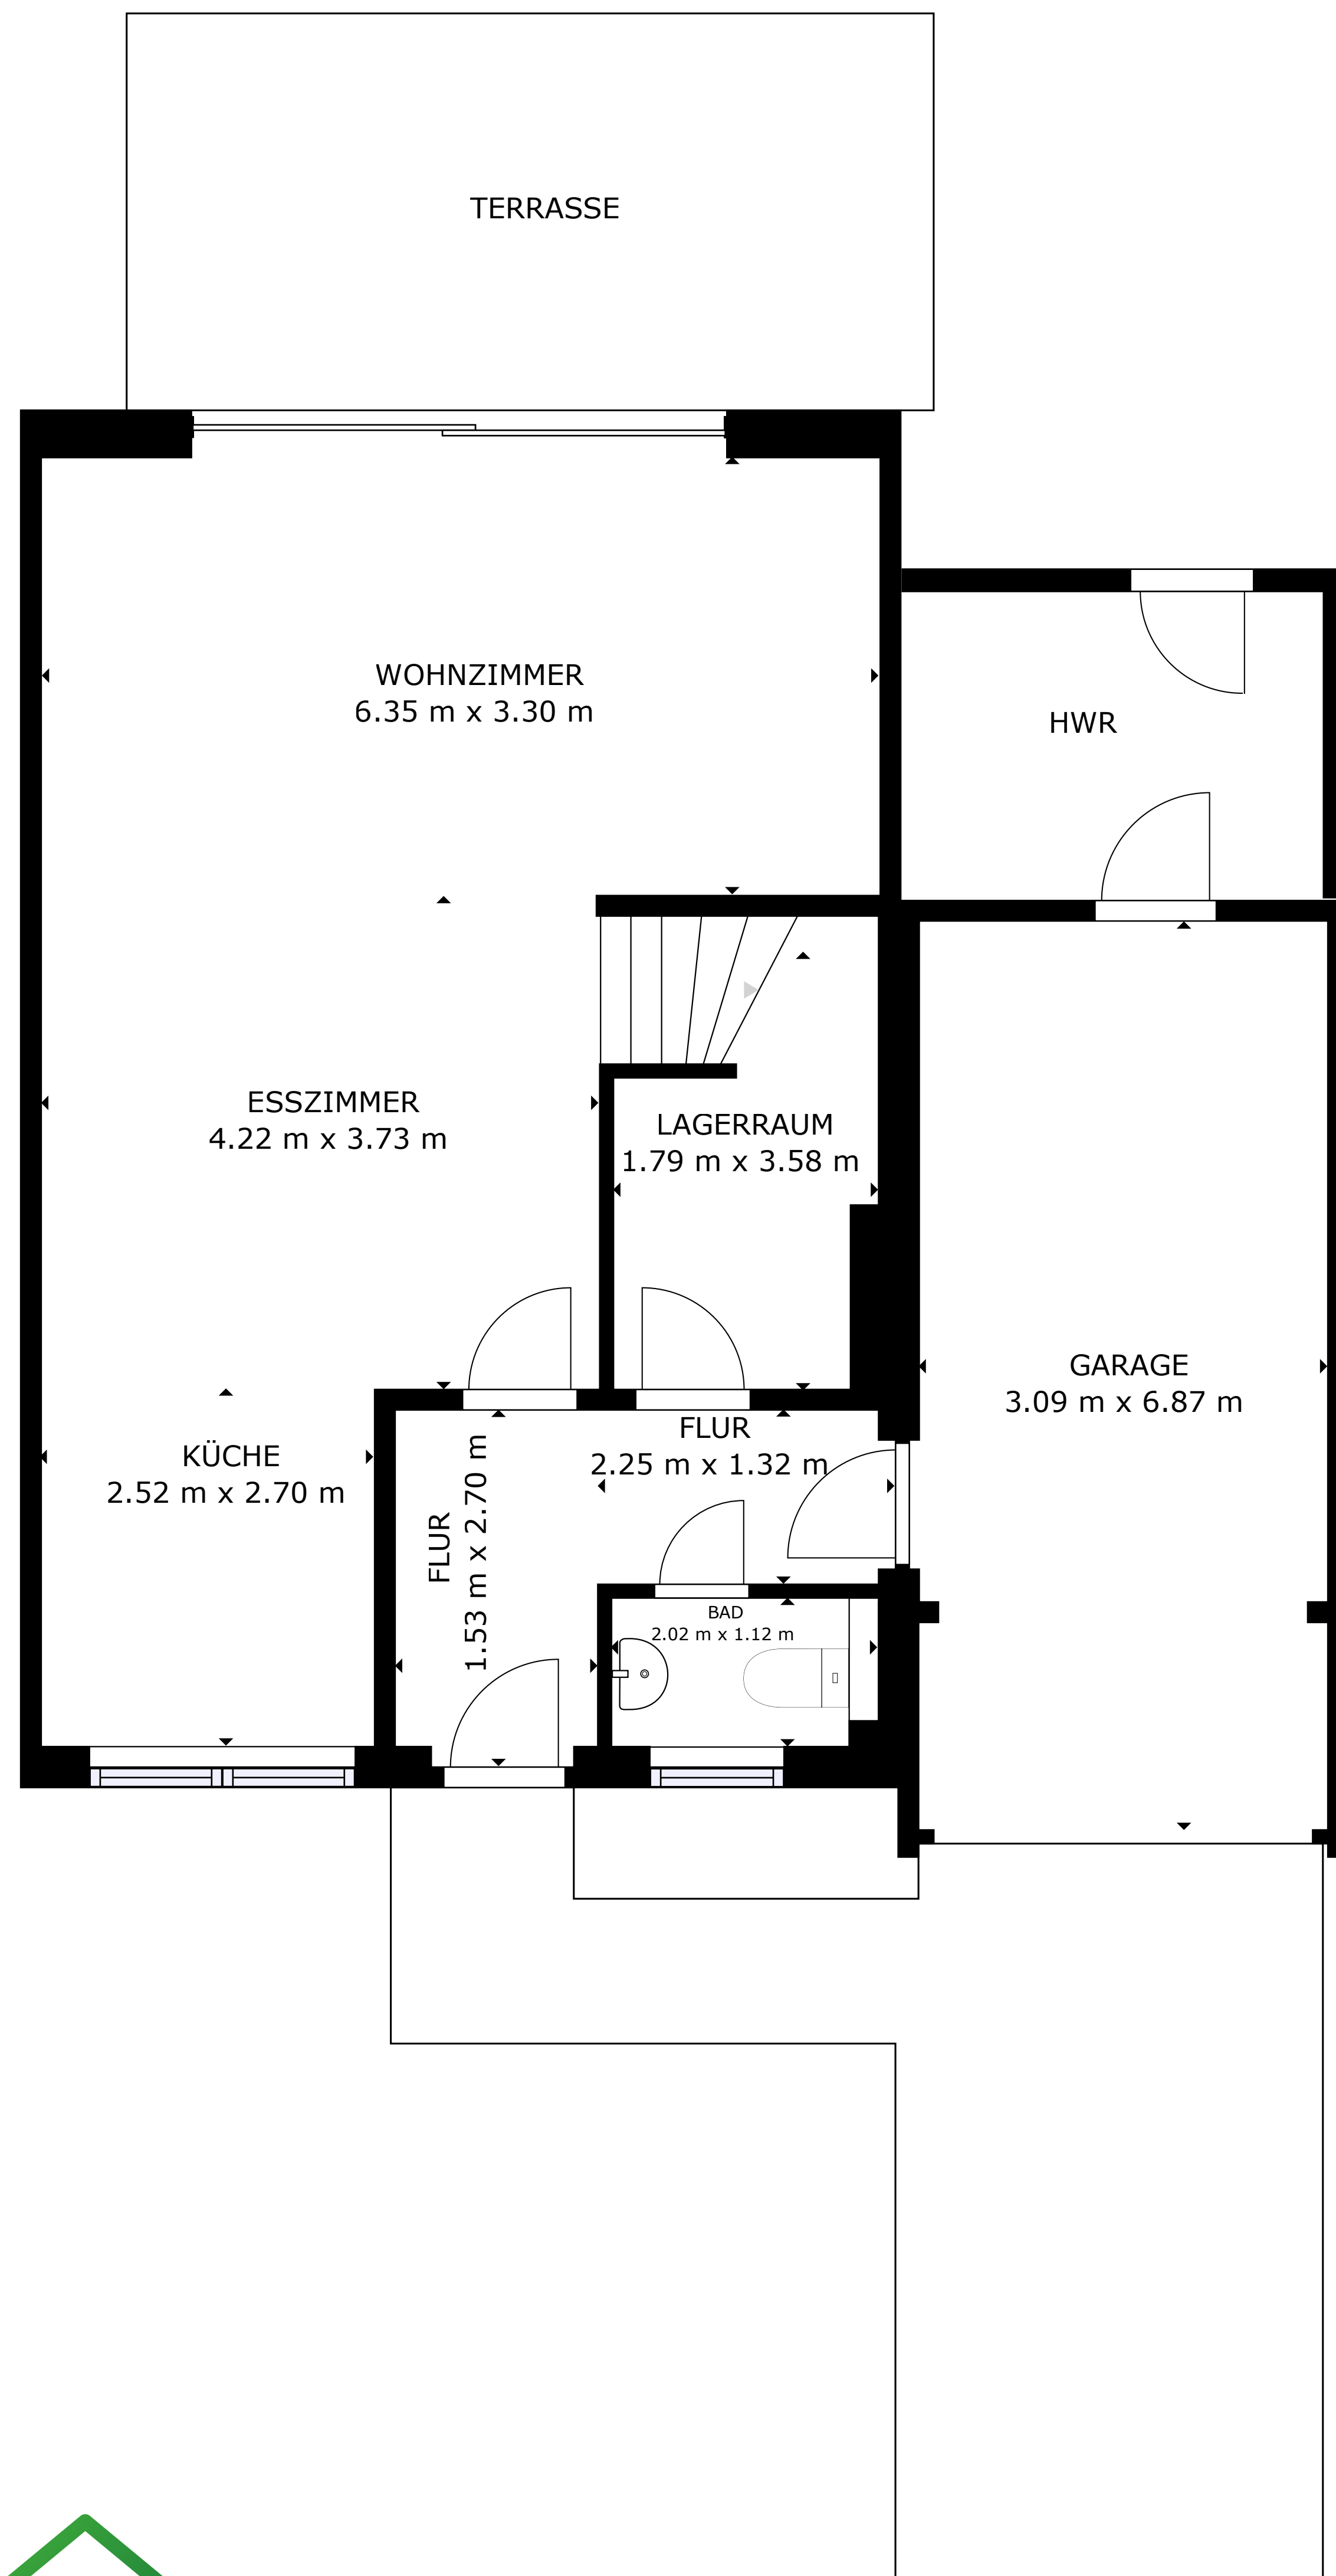

Jonas Nonnenprediger
Immobilienverkauf & Immobilienbewertung

Flächen

Erdgeschoss: 51,28 m², Obergeschoss: 52,97 m², Dachgeschoss: 40,60 m², Nutzfläche: 28,62 m²

INSGESAMT: 173.47 m²

Sämtliche Maße sind am Bau zu überprüfen