
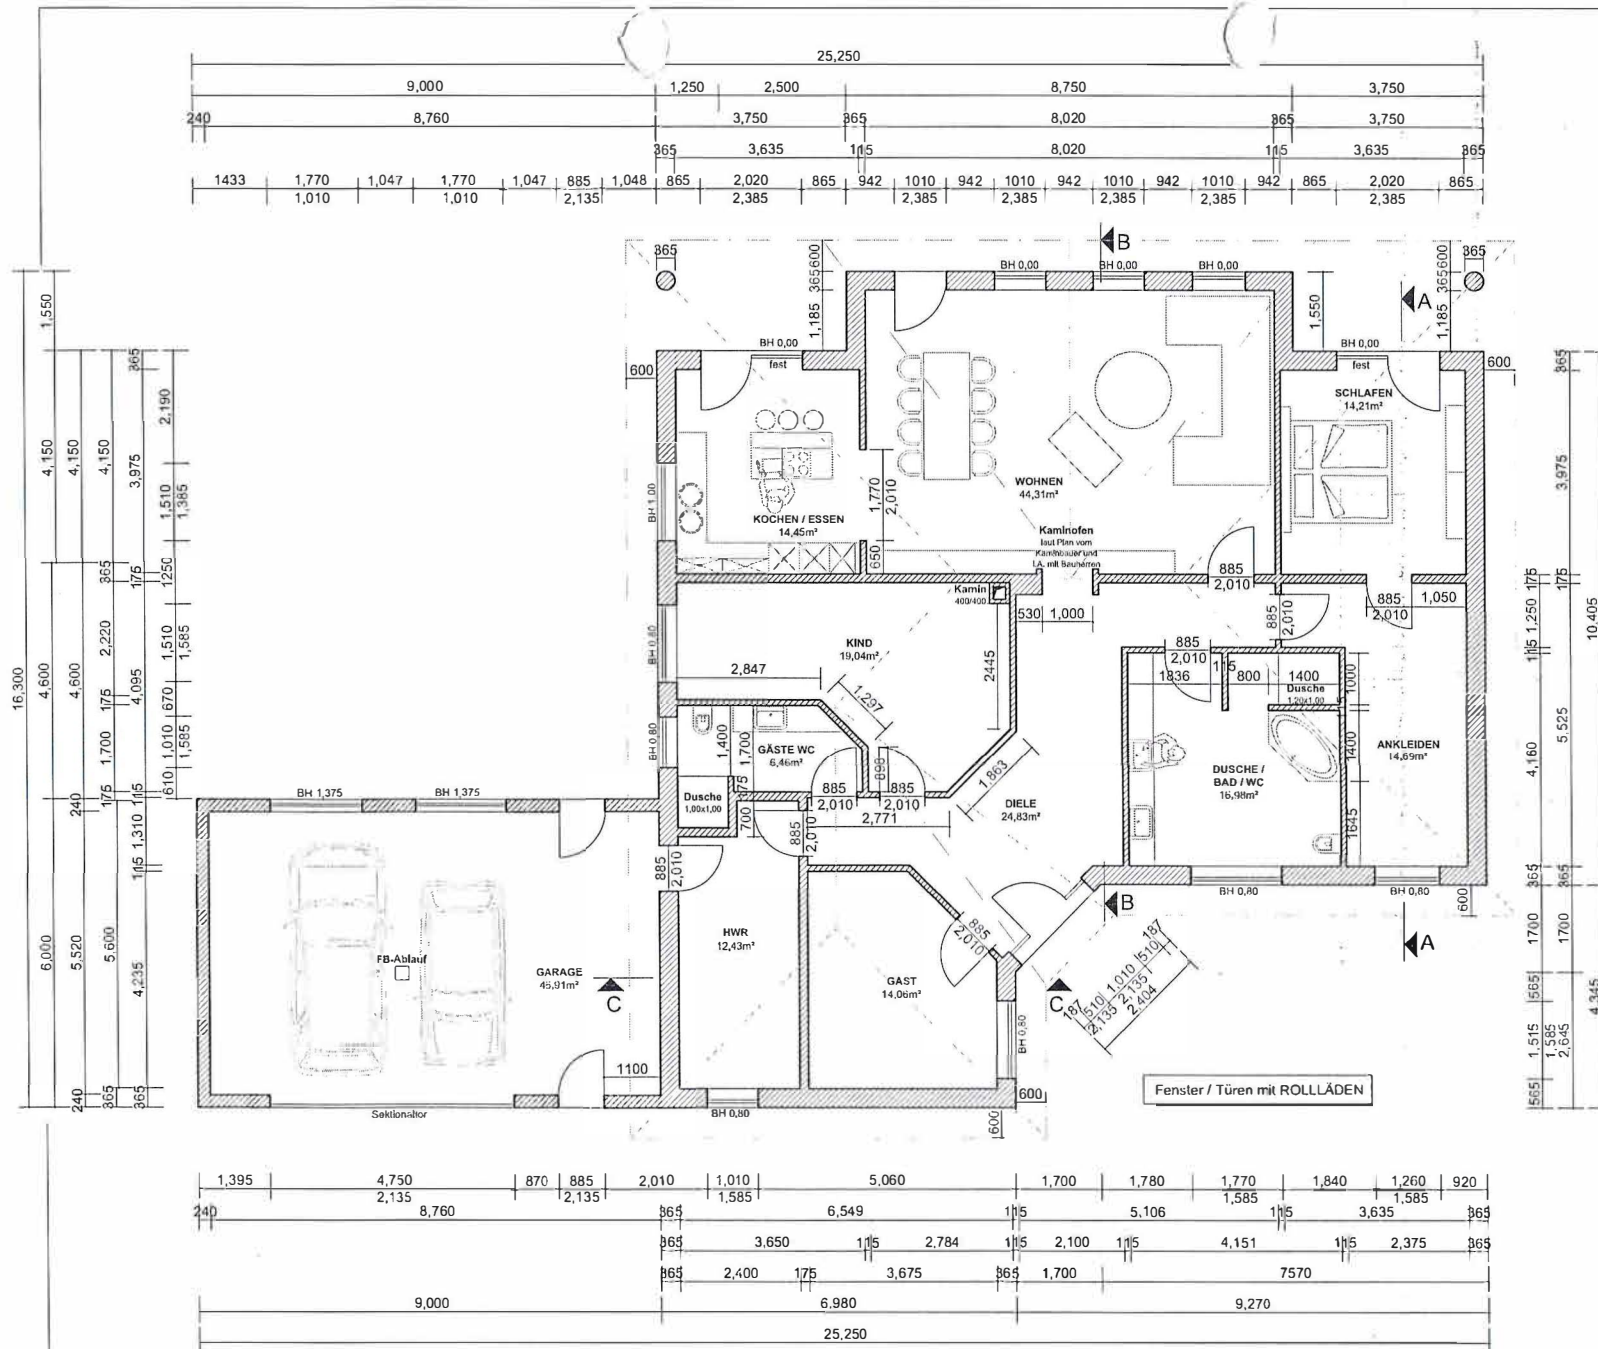


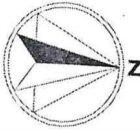

ALLGEMEINE ANGABEN:

- 2 Seitentritte neben Hauseingangstür
- Fußbodenheizung Einzelraumregelung
- alle Innen- Wände Kalksandsteinwände
- Rolläden PVC komplett mechanisch, Farbe weiss
- Fenster außen farbig (innen weiß) dauerhafte Ausführung
- zusätzliches Gäste WC inkl. Dusche & Fliesen

- 2 x Dusche im Bad bodentieft (ebenerdig)
- Luftwärmepumpe + Dreifachverglasung Fenster / Fenstertüren
- Kaminzug inkl. Reinigung, Türl, Duschhaube, Kopfverblende, EG zum OG
- jedoch ohne Zutritt im Estrich und Anschlussstück
- Studiobücher für spätere Nutzung für späteren Ausbau
- zusätzliche Nebeneingangstür HWR zur Garage

EIGENLEISTUNGEN:

- Malerarbeiten und Teppichboden, inkl. Material- und Lohnkosten



LS Massivhaus

VORGANG	BAUANZEIGE	
BAUVORHABEN	BUNGALOW MIT WALMDACH	
BAUORT	CRAMONSHAGEN - FISCHERDAMM	
BAUHERREN	FLUR 1 GRÖSSE 2414m²	
UNTERSCHRIFT	FL-STÜCK 2017/A GEMARKUNG ...	
UNTERSCHRIFT		
PLANINHALT	NEUBAU-PLAN GRUNDRISS EG M 1:100	
PLANERSTELLER	NAME	S. SCHULZE
ÄNDERUNGEN	DATUM	12.04.2015
OBJEKT- ERSTELLER	18.04.2015 / 23.04.2015 / 24.04.2015 / 15.05.2015 / 19.05.2015 / 20.05.2015 / 14.07.2015 / 15.07.2015 / 30.07.2015 / 03.08.2015 / 13.08.2015 / 19.08.2015	
HINWEISE	DIESER PLAN GILT NUR IN VERBINDUNG MIT DER STATIK. DIE ANGABEN DER STATIK GELTEN PRIMÄR. SÄMTLICHE MASSE SIND AM BAU EIGEN- VERANTWÖRTLICH ZU PRÜFEN. BEI UNSTIMMIGKEITEN IST EINE ABSPRACHE MIT DER BAULEITUNG VOR AUSFÜHRUNG NOTIG.	

LS Massivhaus